FÖRKLARINGAR:
FASTIGHETEN UPPFÖRDES 1921 EFTER RITNINGAR AV ARKITEKT ERIK JOSEPHSON TILL FÖRSÄKRINGSBOLAGET VICTORIA.
FASTIGHETEN INNEHÅLLER BUTIKSLOKALER PÅ VAR SIDA AV HUVUDENTRÉN PÅ GATUPLAN, FÖR ÖVRIGT KONTOR MED FÖRRÅD I KÄLLAREN.
RITNINGAR 2019 ÄR SAMMANSTÄLLDA UTIFRÅN URSPRUNGS-RITNINGAR SAMT MÄTNINGAR PÅ PLATS.
FASTIGHETSÄGARE OLOV LINDGREN AB SEDAN 2009.

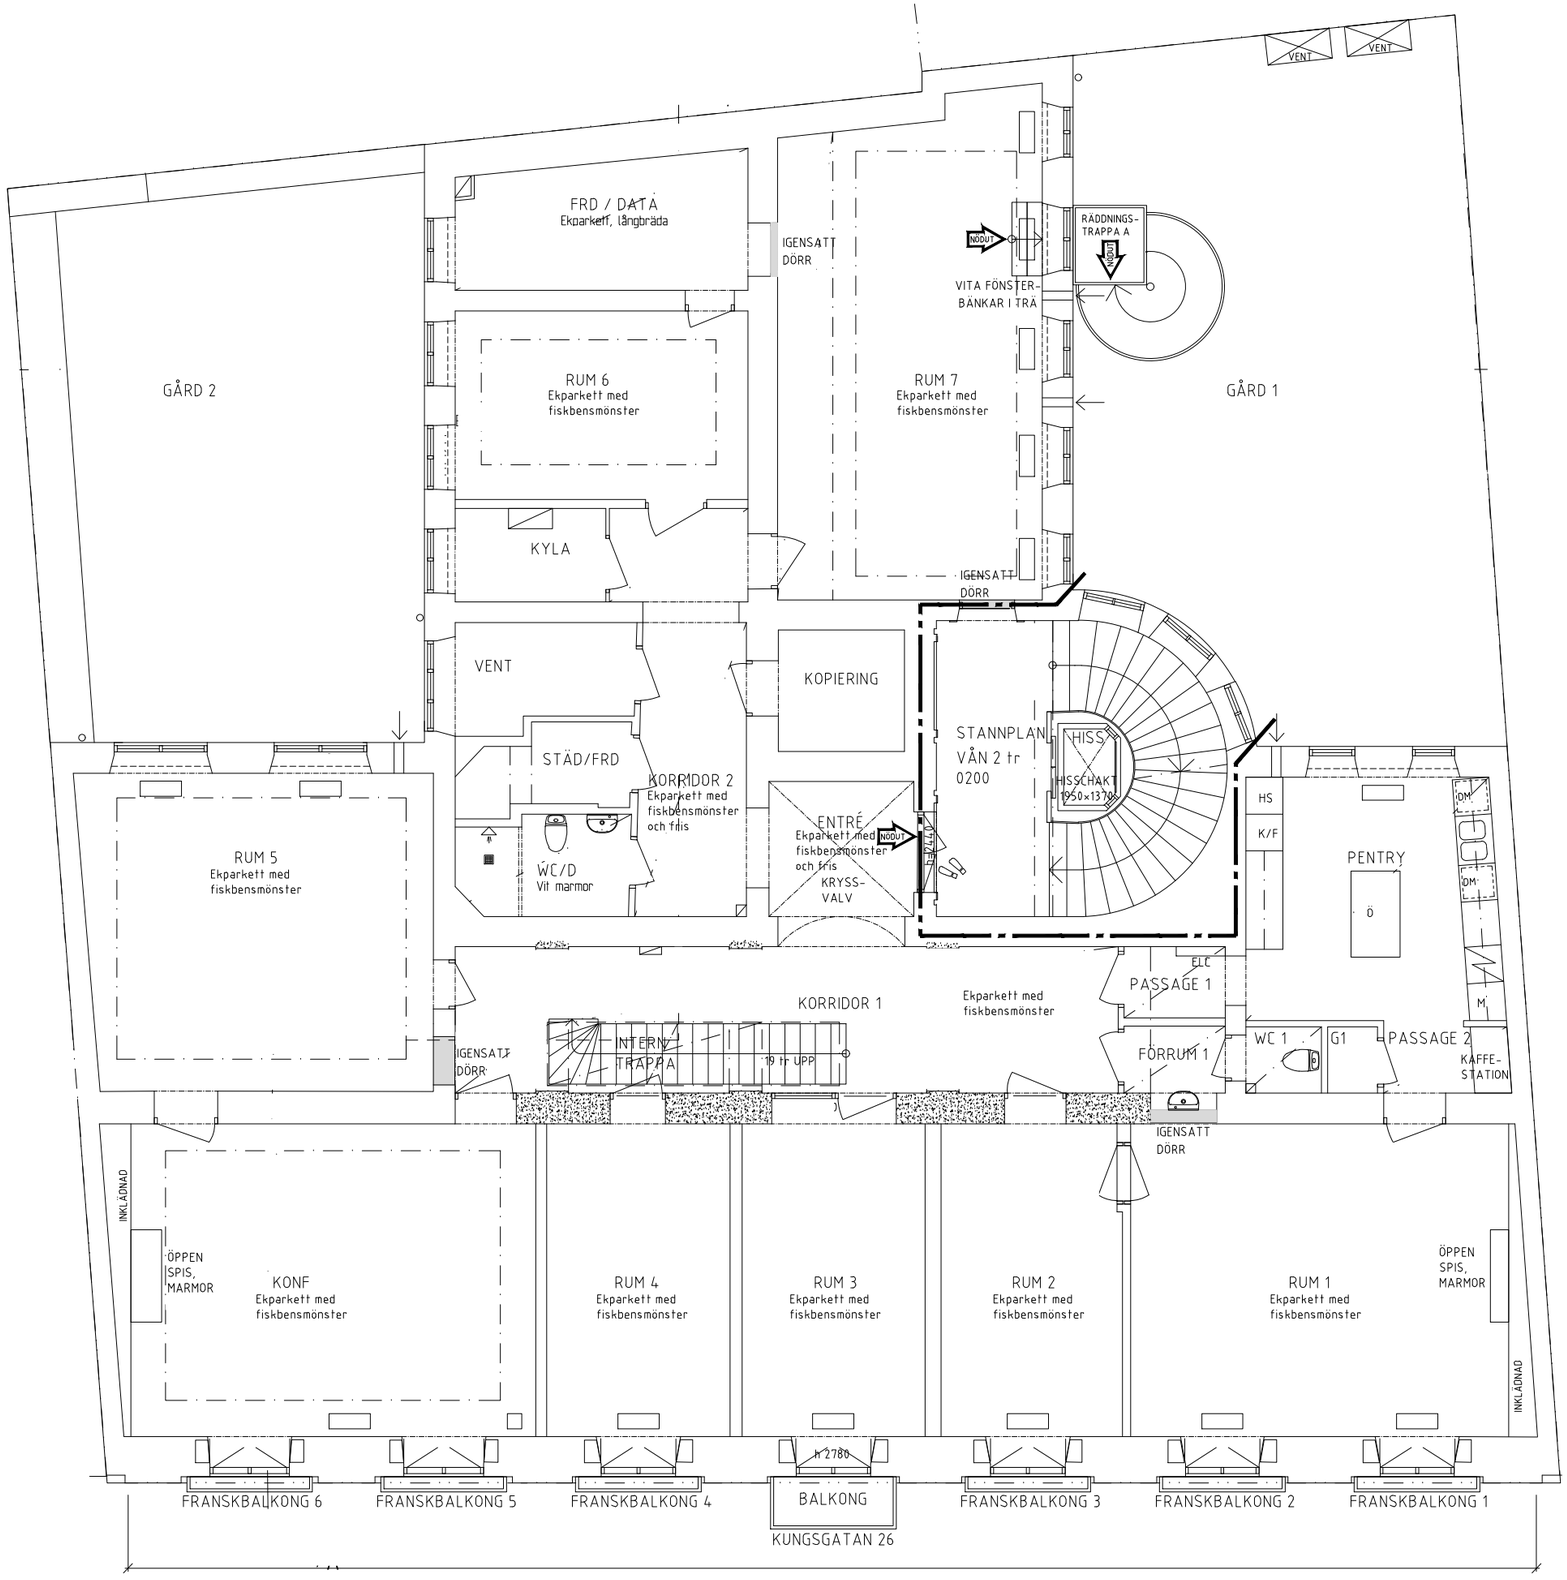

INGÅENDE RELATION

OLOV LINDGREN AB
BESÖK: DROTTNINGGATAN 97, 5 tr
ADRESS: BOX 45079, 104 30 STOCKHOLM
TEL: 08 - 690 25 00, FAX: 08 - 33 06 33

REV	ANT	REVIDERINGEN AVSER	SIGN	DATUM

snapp ARKITEKTER
www.snapparkitekter.se
Telefon 070-382 95 60
Hornsgatan 166,7tr, 117 28 Stockholm

RITAD AV	ANSVARIG	UPPDRAGS NR
Paula	P Jääskeläinen	076

STOCKHOLM 2019-12-30

Kv POLACKEN 25,

KUNGSGATAN 26, STOCKHOLM
VÅNING 2 tr, +22.00

SKALA 1:100 / A3

RITNINGSNUMMER A40.1-005 | REV

NORR V O S

XREF: C:\Users\paula\OneDrive - Snapp Arkitekter AB\Projekt\01_OLAB\076_Polacken 25\Handlingar\dwg\Adm\076_A-förklaringar.dwg \Modell\076_A40.1-05.dwg
LAGER: SB11
PLOT: 2019-12-26 13:17 C:\USERS\PAULA\ONEDRIVE - SNAPP ARKITEKTER AB\PROJEKT\01_OLAB\076_POLACKEN 25\HANDLINGAR\DWG\RIT_DEF\076_A40.1-005.DWG PAULA JÄÄSKELÄINEN