
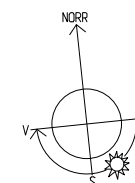


FÖRKLARINGAR:
 FASTIGHETEN UPPFÖRDES 1921 EFTER RITNINGAR AV ARKITEKT ERIK JOSEPHSON TILL FÖRSÄKRINGSBOLAGET VICTORIA. FASTIGHETEN INNEHÅLLER BUTIKSLOKALER PÅ VAR SIDA AV HUVUDENTRÉN PÅ GATUPLAN, FÖR ÖVRIGT KONTOR MED FÖRRÅD I KÄLLAREN.
 RITNINGAR 2019 ÄR SAMMANSTÄLLDA UTIFRÅN URSPRUNGS-RITNINGAR SAMT MÄTNINGAR PÅ PLATS.
 FASTIGHETSÄGARE OLOV LINDGREN AB SEDAN 2009.

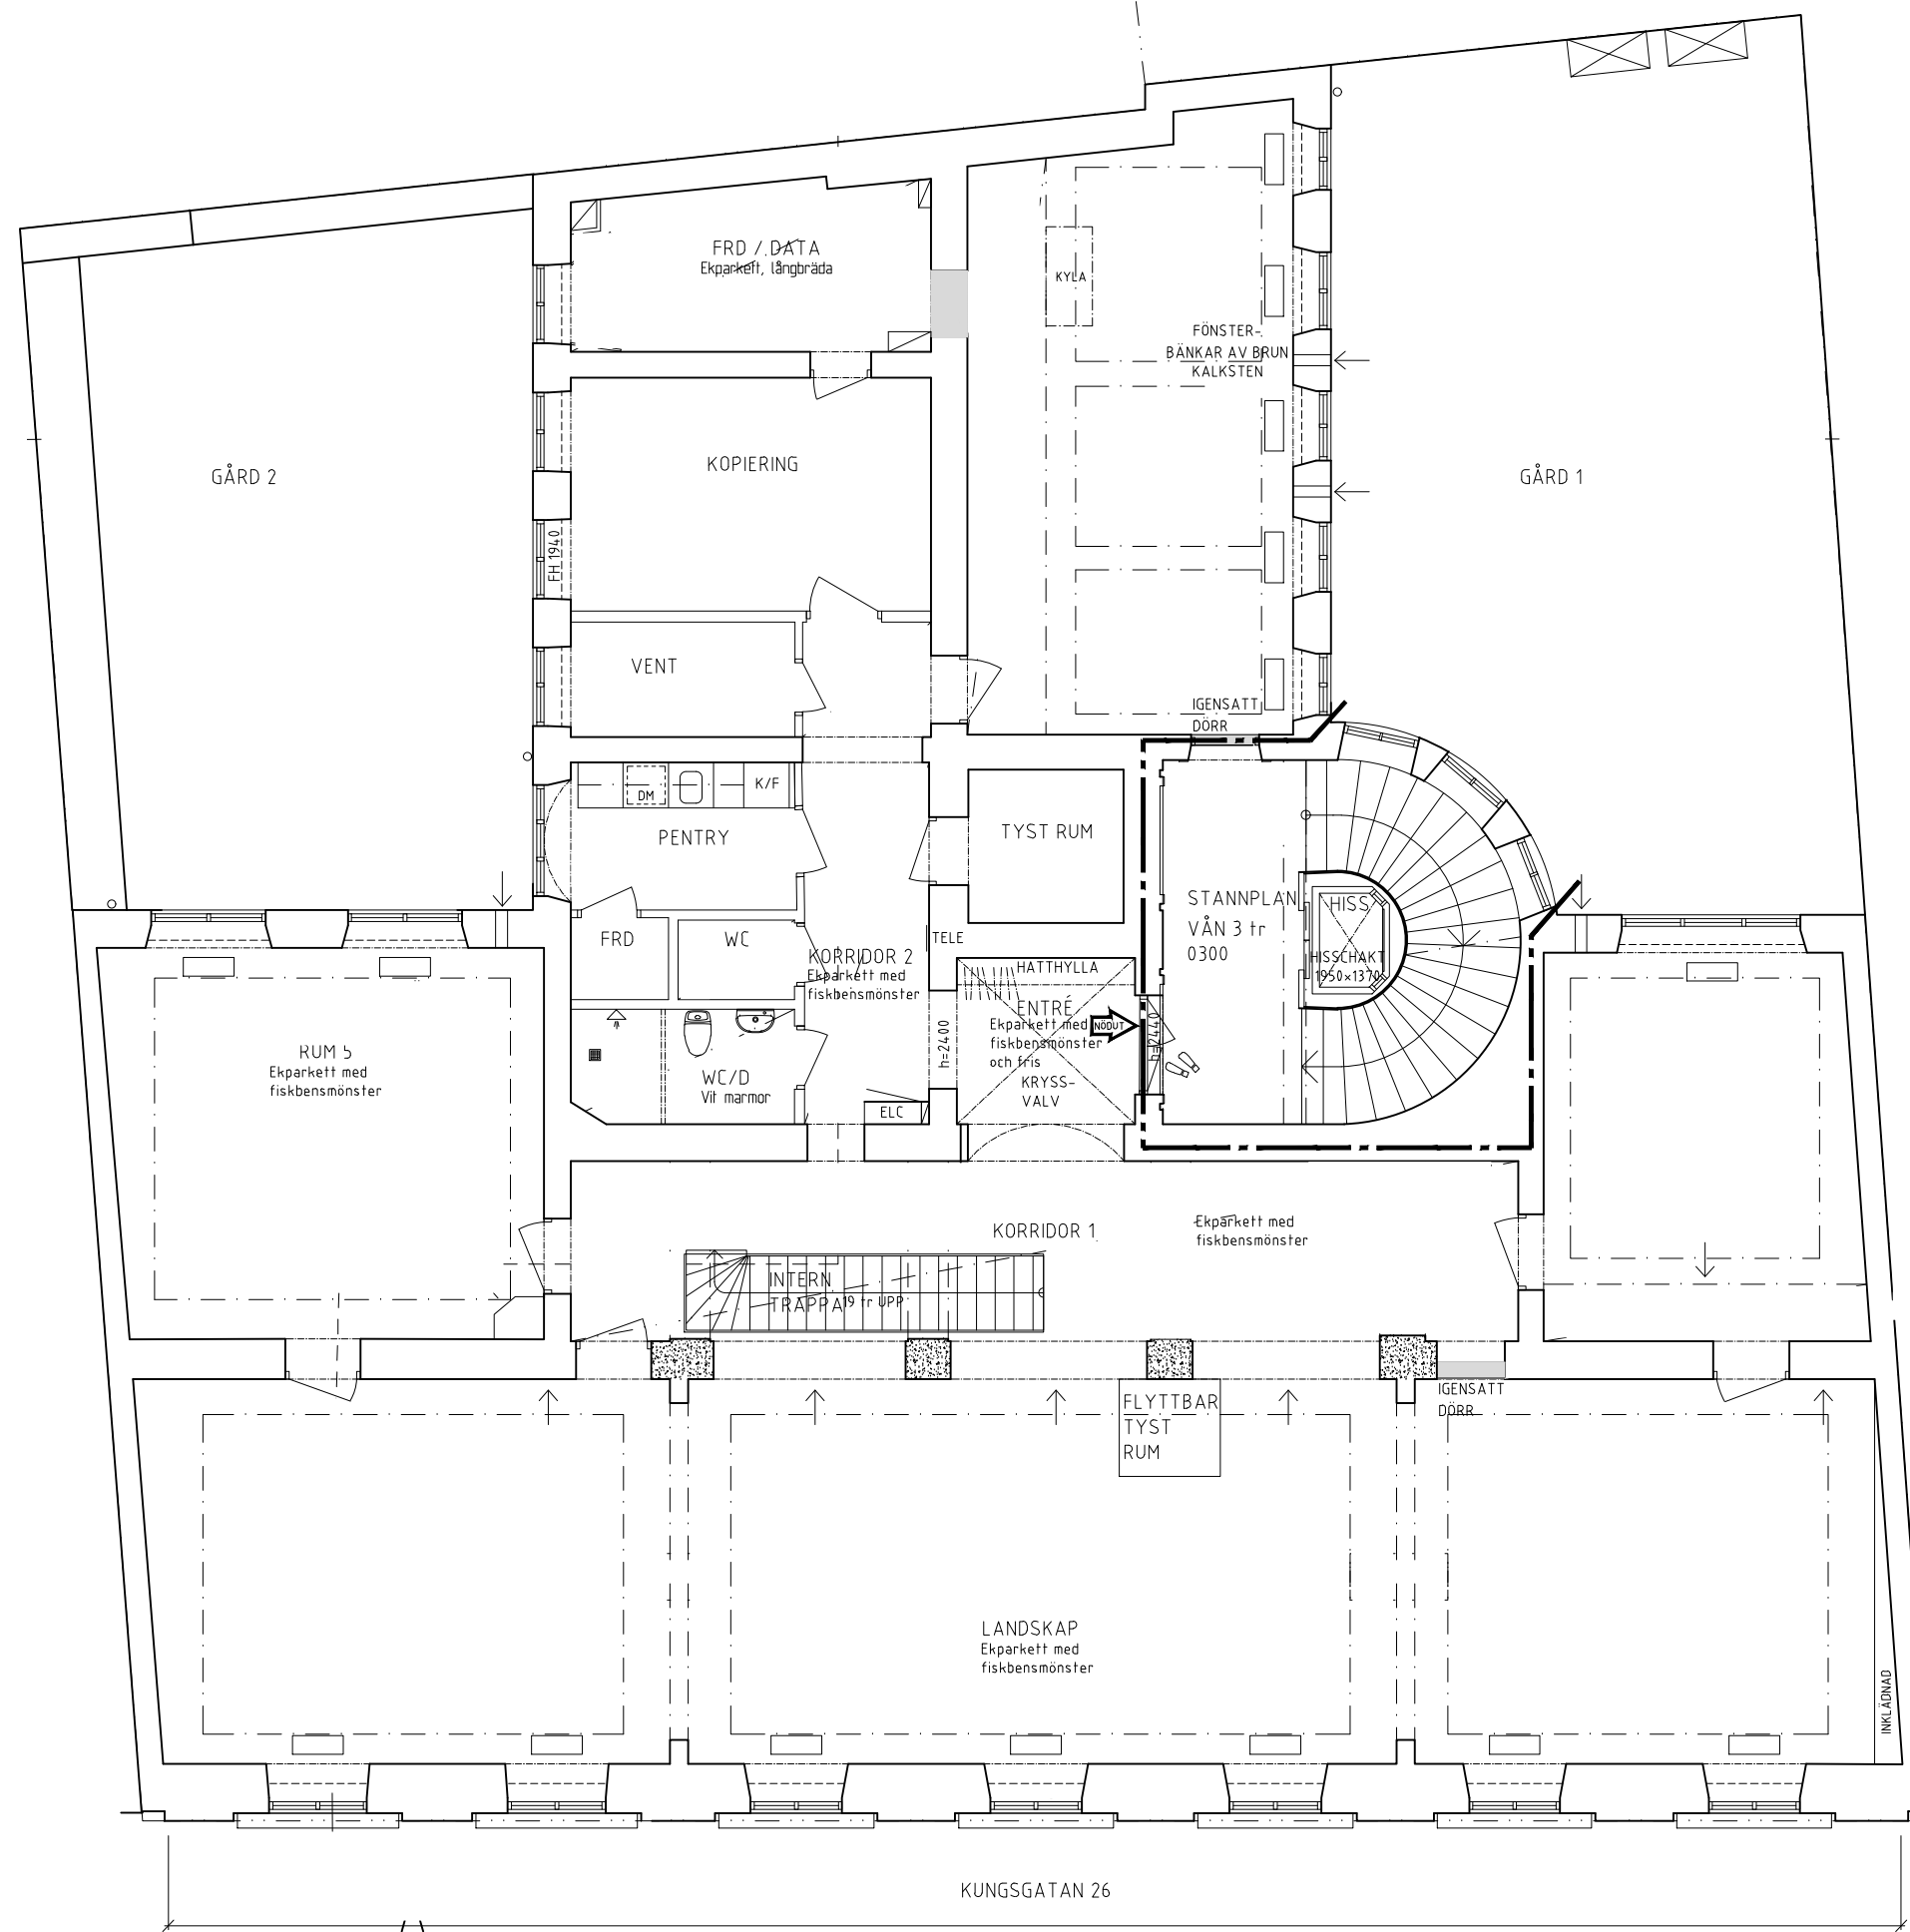

INGÅENDE RELATION

OLOV LINDGREN AB

BESÖK: Drottninggatan 97, 5 tr.
 ADDRESS: BOX 45079, 104 30 STOCKHOLM
 TEL: 08 - 690 25 00, FAX: 08 - 33 06 33



www.snapparkitektur.se
 Telefon 070-382 95 60
 Homsövägen 166, 7tr, 117 28 Stockholm

RITAD AV: Paula
 ANSVARIG: P Jääskeläinen
 UPPDRAGS NR: 076

STOCKHOLM 2019-12-30

REV ANT REVIDERINGEN AVSER SIGN DATUM
 Kv POLACKEN 25,
 KUNGSGATAN 26, STOCKHOLM
 VÅNING 3 tr, +25.50

SKALA 1:100 / A3

RITNINGSNUMMER
A40.1-006