

PLAN 2

289 kvm



Arbetsplatser 8 st
Reception 1 st

Mötesrum 12 personer 1 st
Mötesrum 10 personer 1 st
Mötesrum 8 personer 2 st
Pentry med matplats 1 st
WC 1 st
WC/Dusch 1 st
Städ 1 st
Förråd 2 st
Skrivarrum 1 st

(storlek bord 1400x800)

Datum: 2021-06-24

- ÖPPEN KONTORSYTA / KONTORSRUM
- MÖTEN / SAMTAL / TEL
- PAUS / PENTRY / LOUNGE / ÖPPNA MÖTEN
- FÖRRÅD / TEKNIK / PRINT / SERVER
- WC / RWC / STÄD

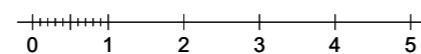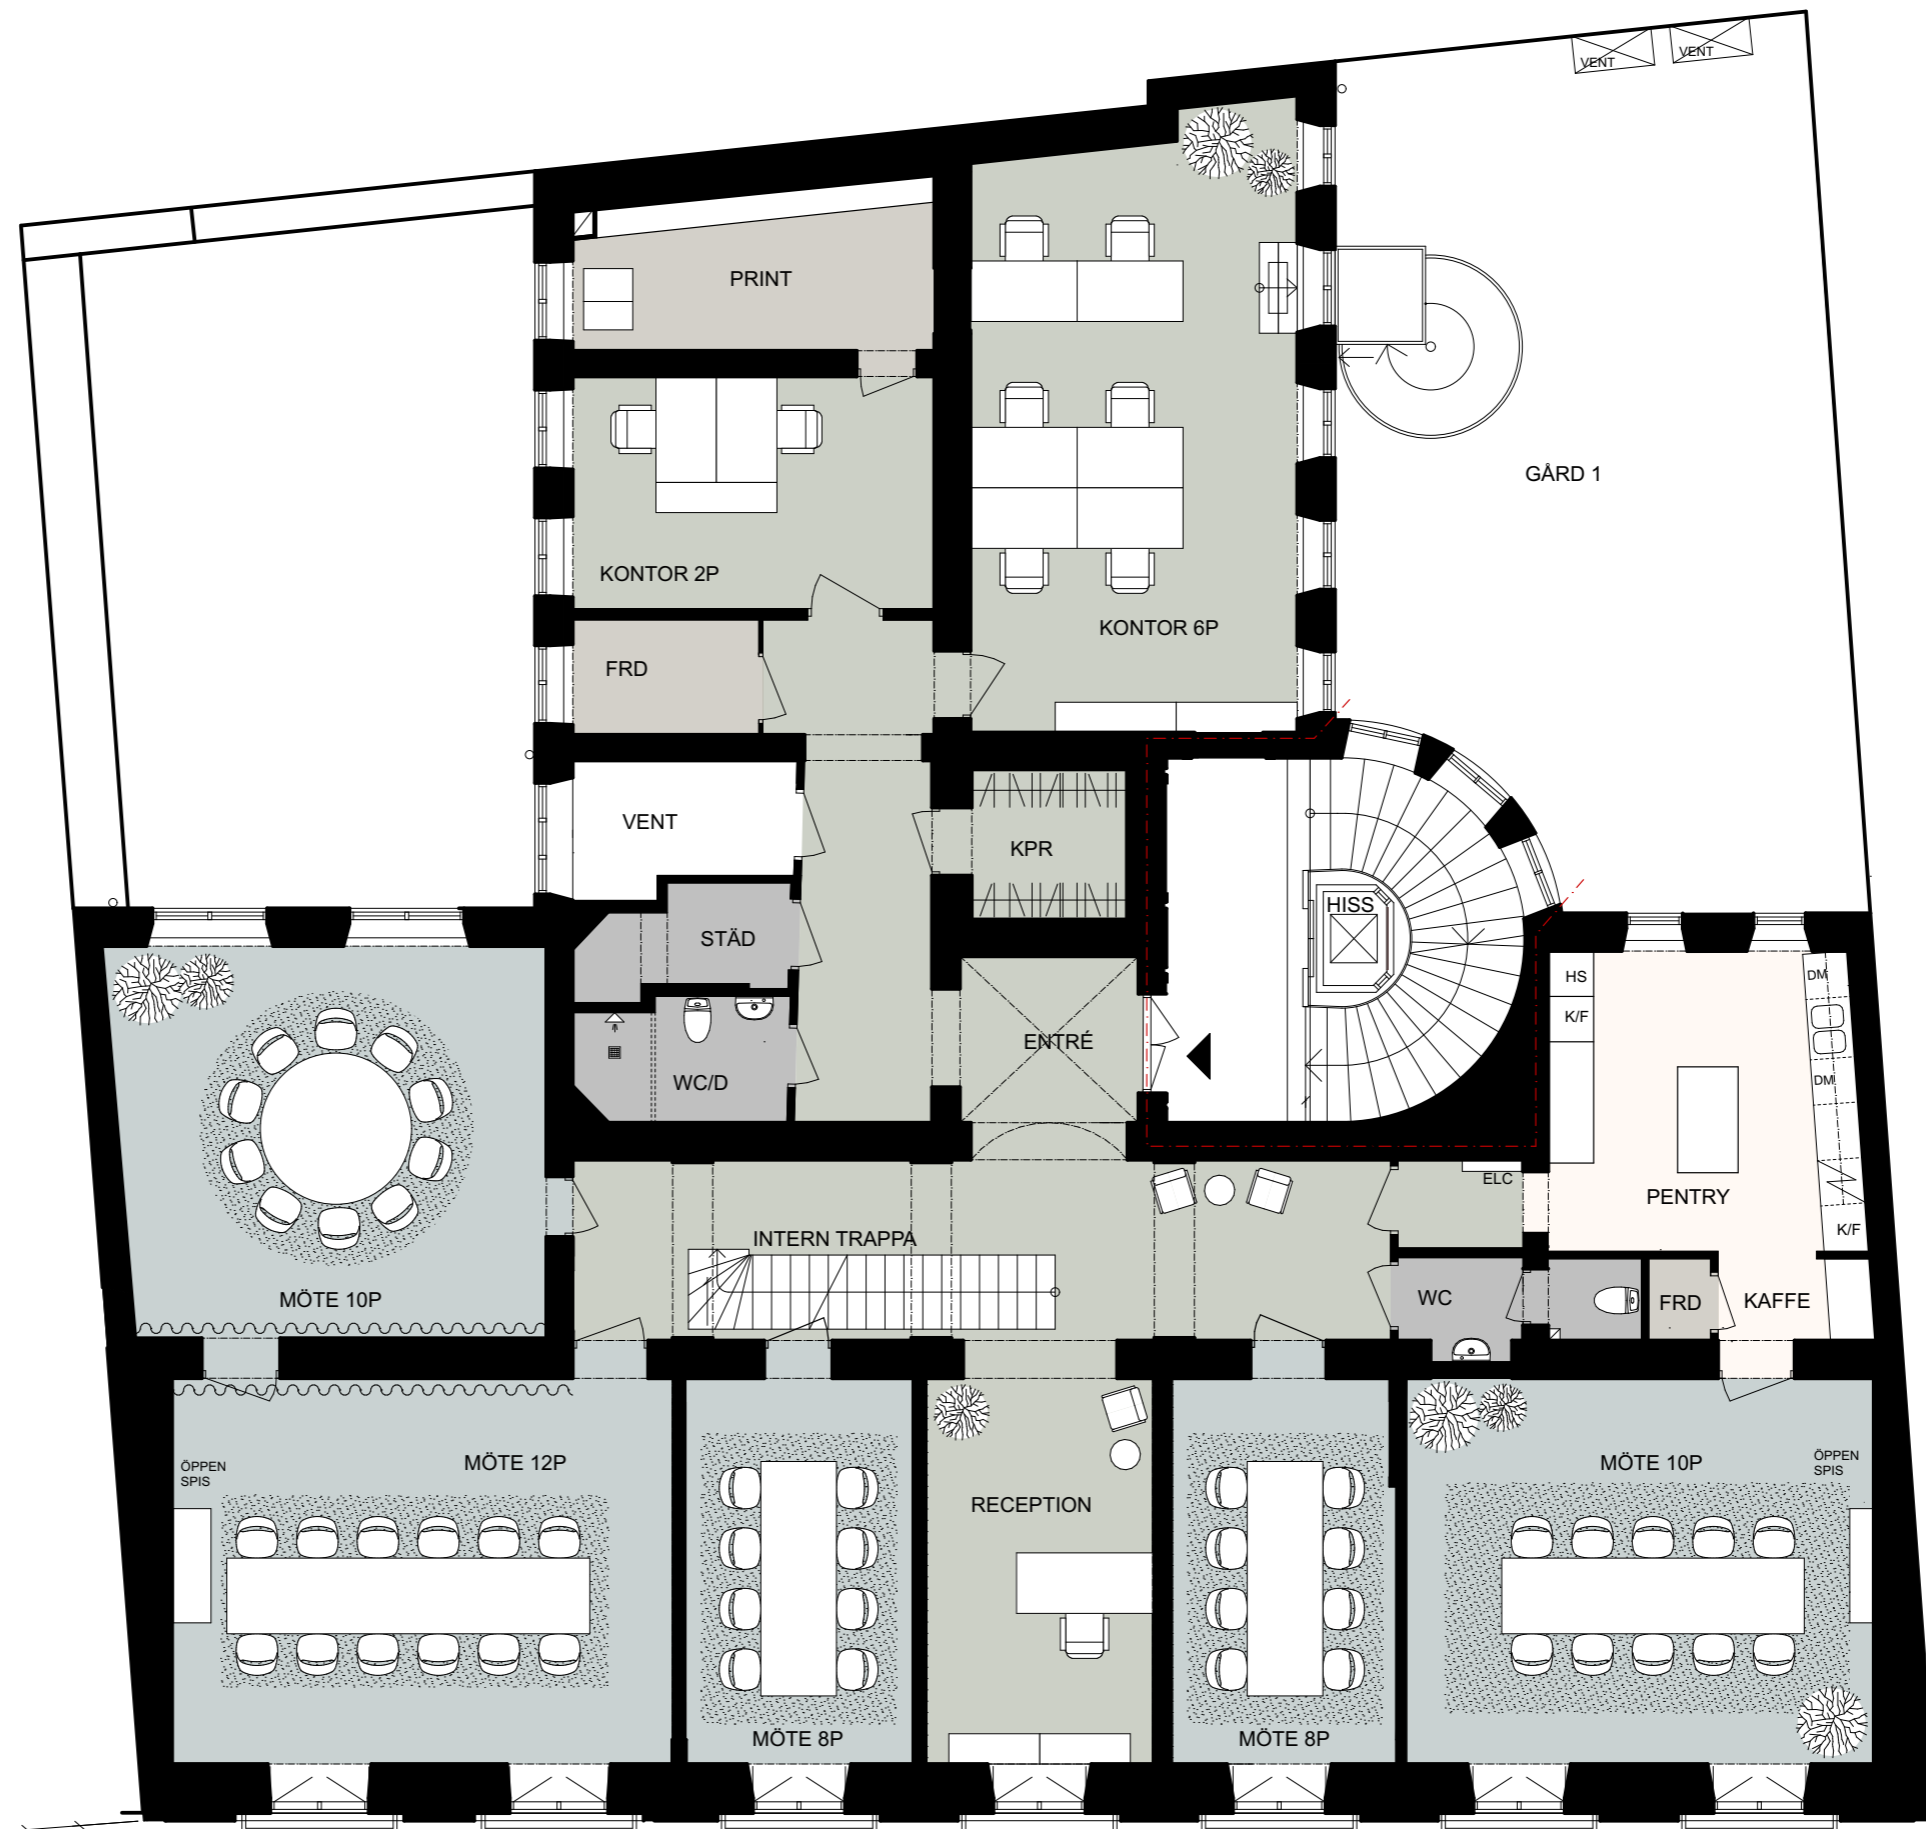

KUNGSGATAN 26



DAP