

FÖRKLARINGAR:
 FASTIGHETEN UPPFÖRDES 1896-97 EFTER RITNINGAR AV ARKITEKT CARL KREITZ.
 BYGGHERRER VAR M. MAGNUSSON OCH BYGGMÄSTARE VAR H. BERGKVIST.
 ÅR 1918 BYGGDES VINDSVÅNINGEN OM.
 1937 o 1961 FASADENS OMBYGGNAD FÖR SKYLTFÖNSTER.
 1983 BYGGDES TILL VINDSKUPORNA OCH ETT TAKFÖNSTER.

FASTIGHETEN INNEHÅLLER TVÅ BUTIKSLOKALER PÅ GATUPLAN, FÖR ÖVRIGT KONTOR. SENASTE OMBYGGNAD 1998.

RITNINGAR 2023 ÄR SAMMANSTÄLLDA UTFRÅN URSPRUNGSRITNINGAR SAMT MÄTNINGAR PÅ PLATS.


FASTIGHETSÄGARE OLOV LINDGREN AB SEDAN 2010.

GENERELLT:
 SAMTLIGA MÅTT ANGIVNA I MILLIMETER (mm).
 BEF. PLUSHÖJDER FRÅN TIDIGARE A-RITNINGAR, LIKA FASADER OCH SEKTIONER.
 VARJE VÄNINGSBJÄLKLAG o VINDSBJÄLKLAG UTGÖR BRANDCELLSGRÄNS I LÄGST KLASS EI60 o R90.
 VARJE LÄGENHET UTGÖR EGEN BRANDCELL.

BRANDCELLSGRÄNS EI 60 

BEF VÄGGAR, LAGADE HÅL 

BEF KÄNDA DÖRRSLAGNINGAR 

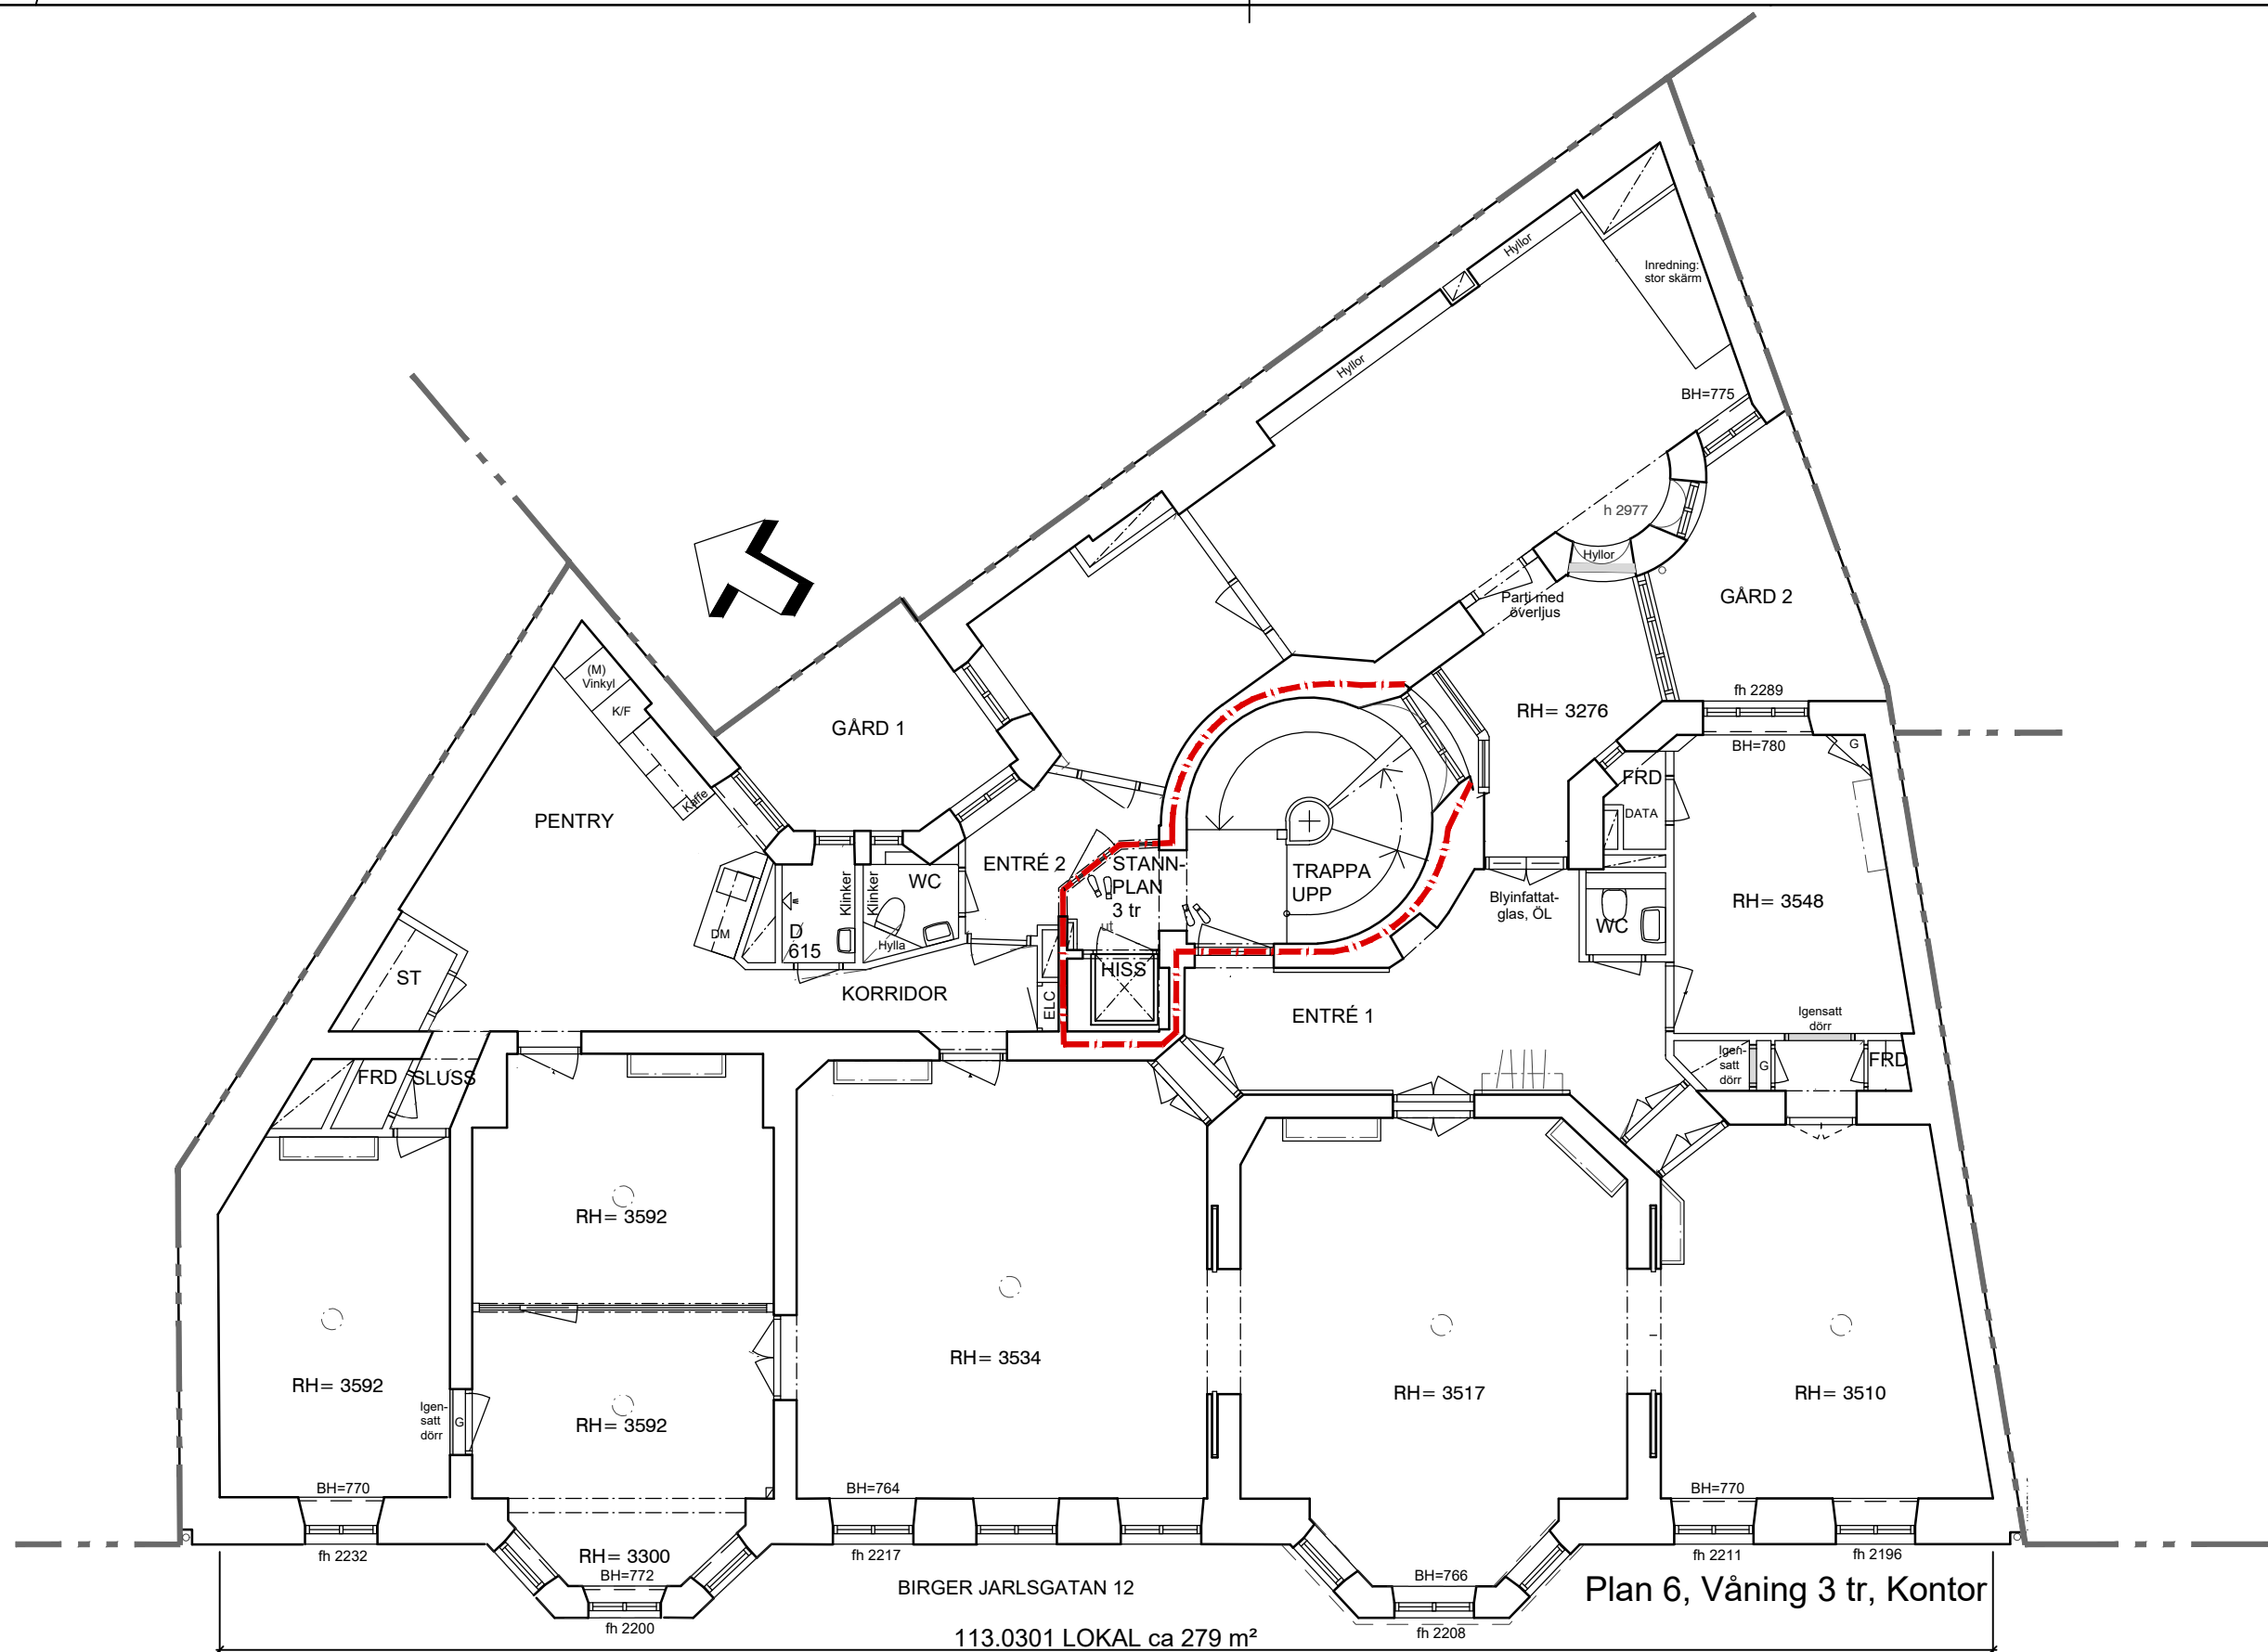

113.0301 LOKAL ca 279 m²

Plan 6, Våning 3 tr, Kontor

INGÅENDE RELATION

OLOV LINDGREN AB

BESÖK: DROTTNINGGATAN 97, 5 tr
 ADDRESS: BOX 45079, 104 30 STOCKHOLM
 TEL: 08 - 690 25 00, FAX: 08 - 33 06 33




BITAD AV Paula
 ANSVARIG P Jääskeläinen
 UPPDRAGS NR 113
 STOCKHOLM 2023 juni

REV ANT REVIDERINGEN AVSER SIGN DATUM
 Kv STYCKJUNKAREN 6,
 BIRGER JARLSGATAN 12, STOCKHOLM
 VÅNING 3 tr
 PLAN 6

SKALA 1:100 / A3

RITNINGNUMMER
A40.1-06

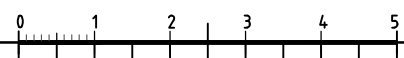

XREF: \Admin\113_Förklaringar-A.dwg ...113_A40.1-P06.dwg

LAGER: SB11

PL0: 2023-06-20 23:32 C:\USER\PAULA\JÄSKELÄINEN\ONE DRIVE - SNAPP\ARKITEKT AB\PROJEKT\101_04\B\113_STYCKJUNKAREN 6\HANDLINGAR\DWG\RIT-DEF\113_A40.1-06.DWG PAULA JÄSKELÄINEN