


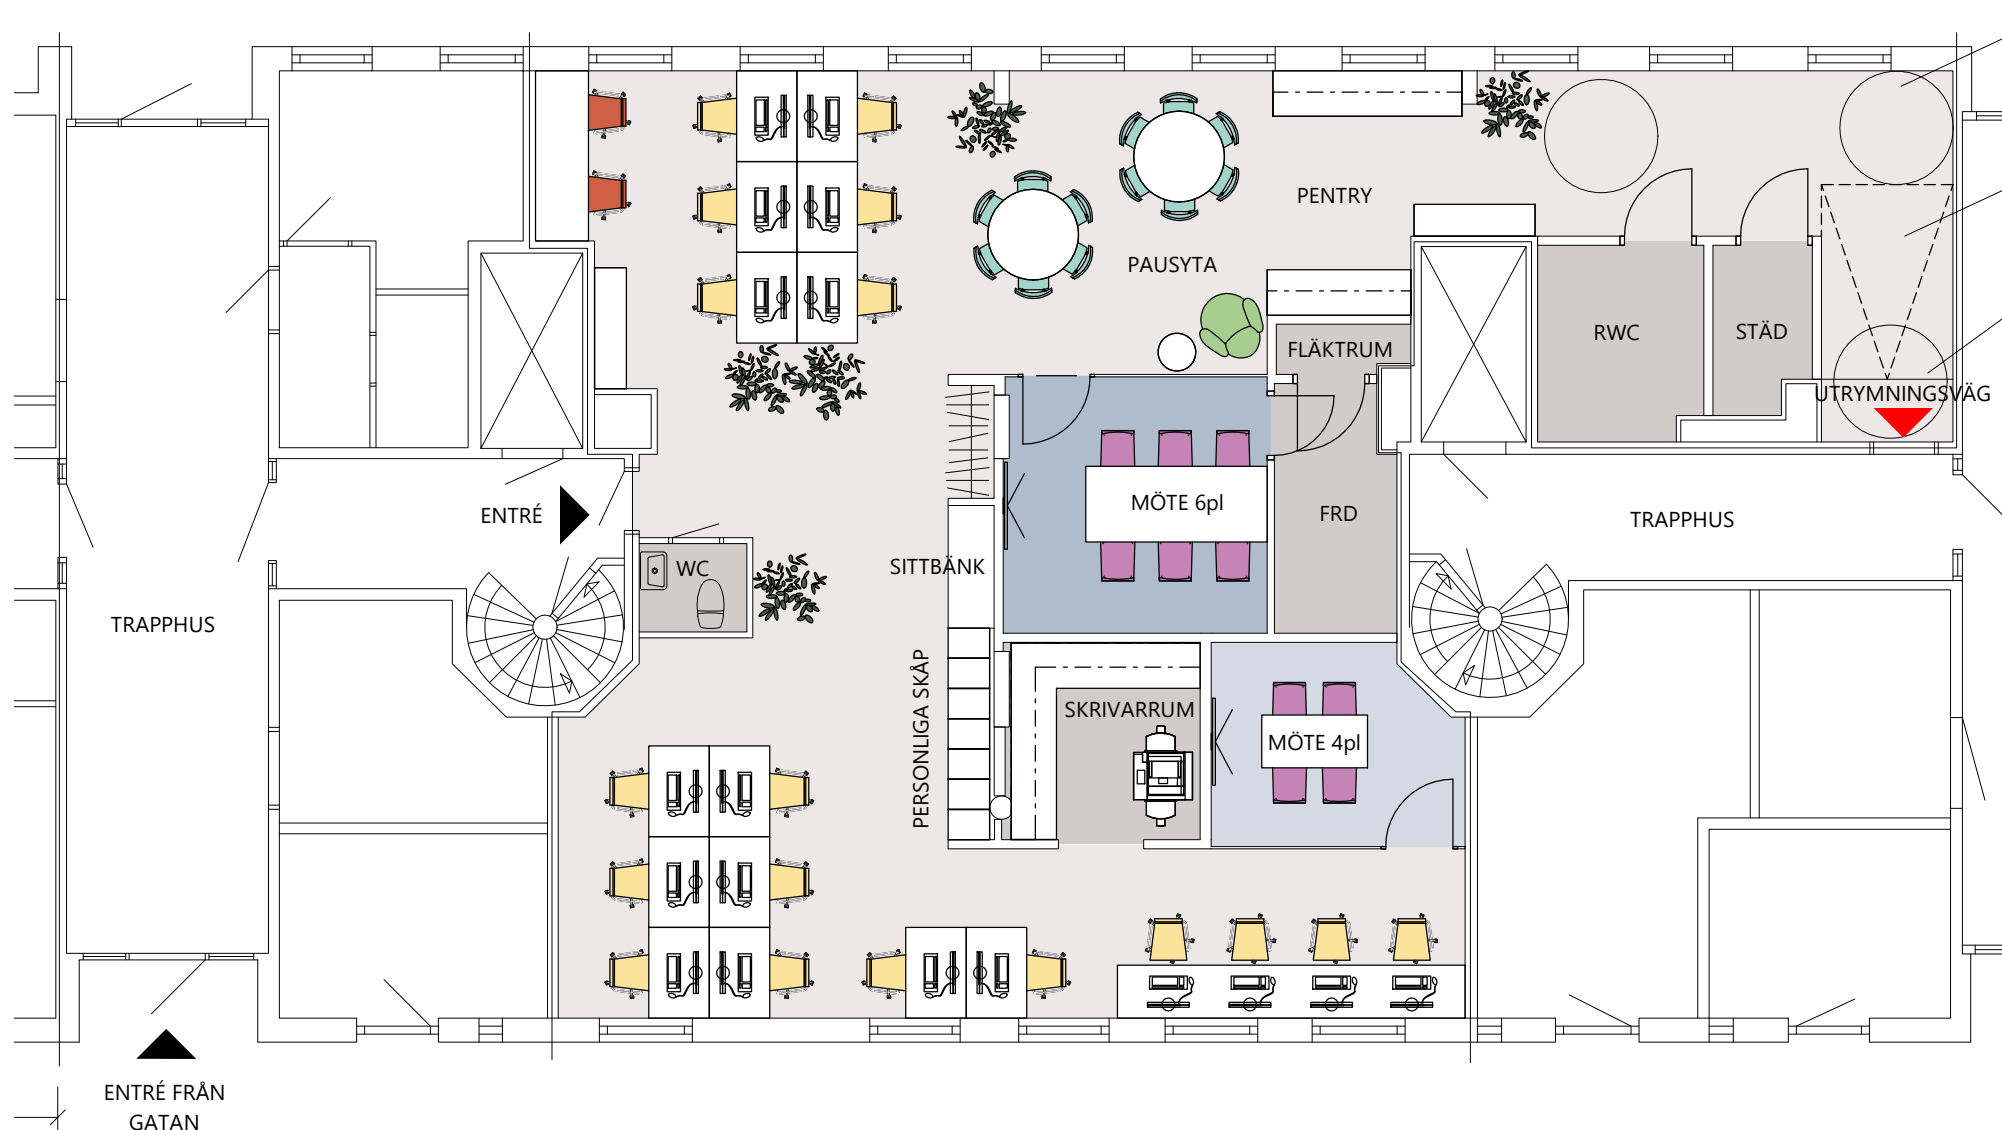

Vändzon för rullstol behövs i början av rampen.

Ramp med lutning 1:12 dvs. 1,2 m lång per decimeter i höjddled. Vidare utredning behövs för att fastställa korrekt längd.

Vilplan och vändzon behövs vid dörr.

ARBETSPLATSER		
TOUCH DOWN	2	
ÖPPET LANDSKAP	18	
		20

MÖTESPLATSER		
MÖTESRUM	10	
		10

PAUSPLATSER		
LOUNGE	1	
TORG/KÖK	12	
		13
		43

MÖTE		
MÖTE 4pl	1	
MÖTE 6pl	1	

WC		
RWC	1	
WC	1	

ÖVRIGT		
FLÄKTRUM	1	
FRD	1	
SKRIVARRUM	1	
STÄD	1	



GOTLANDSGATAN 84

PLAN 1: INPLACERINGSSKISS LOKAL 169KVM

skala: 1 : 100 (A3)

22/04/07 / JS