




## S:t Göransg. 63 Kv. Väktaren 32

Lokal våning 1 och 2 tr  
Totalt c:a 837 m<sup>2</sup>

- Arbetsplatser 72 st
- 1 st mötesrum 10 platser
- 1 st mötesrum 8 platser
- 1 st mötesrum 6 platser
- 1 st mötesrum 4 platser
- 1 st samtalsum 3 platser
- 8 st telefonrum

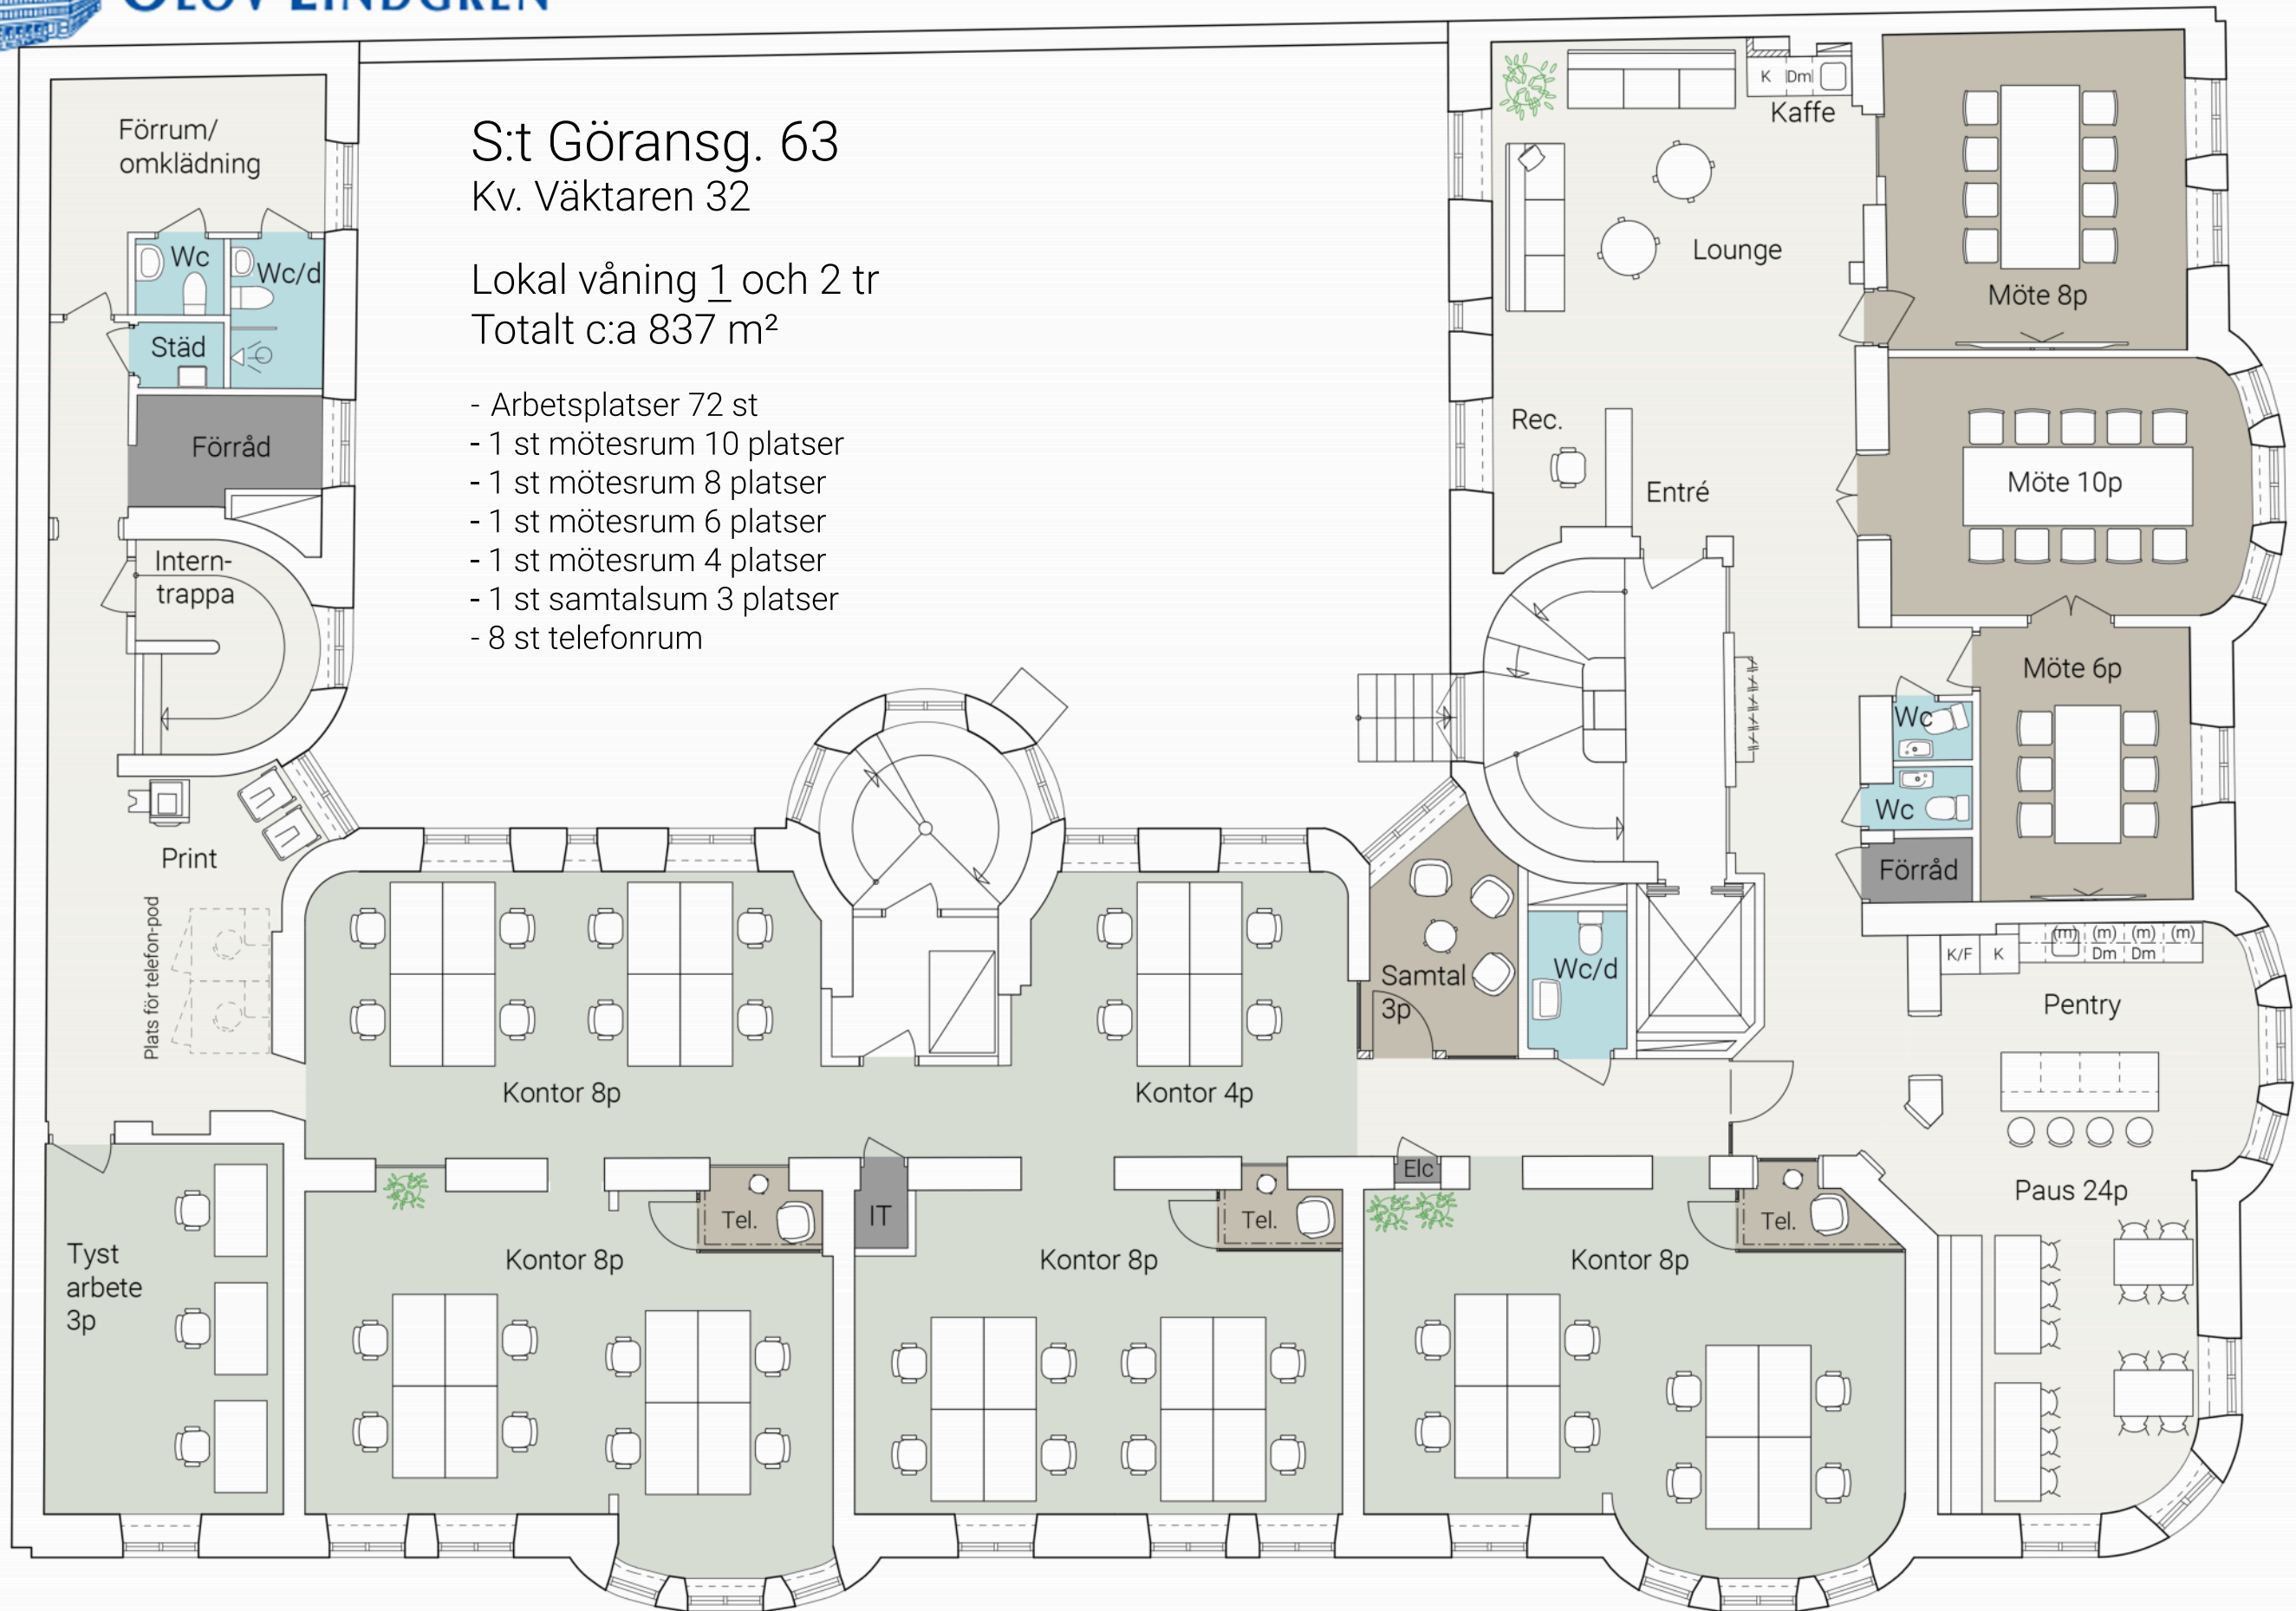

Våning 1 tr

Skala 1:100 (A3)



2024-02-27