

FÖRKLARINGAR:
FASTIGHETEN UPPFÖRDES 1896-97 EFTER RITNINGAR AV
ARKITEKT CARL KREITZ.
BYGGHERRE VAR M. MAGNUSSON OCH
BYGGMASTARE VAR H. BERGKVIST.
ÅR 1918 BYGGDES VINDSVÅNINGEN OM.
1937 o 1961 FASADENS OMBYGGNAD FÖR SKYLTFÖNSTER.
1983 BYGGDES TILL VINDSKUPORNA OCH ETT TAKFÖNSTER.

FASTIGHETEN INNEHÅLLER TVÅ BUTIKSLOKALER PÅ GATU-
PLAN, FÖR ÖVRIGT KONTOR. SENASTE OMBYGGNAD 1998.

RITNINGAR 2023 ÄR SAMMANSTÄLLDA UTFRÅN URSPRUNGS-
RITNINGAR SAMT MÄTNINGAR PÅ PLATS.


FASTIGHETSÄGARE OLOV LINDGREN AB SEDAN 2010.

GENERELLT:
SAMTLIGA MÅTT ANGIVNA I MILLIMETER (mm).
BEF. PLUSHÖJDER FRÅN TIDIGARE A-RITNINGAR, LIKA
FASADER OCH SEKTIONER.
VARJE VÄNINGSBJÄLKLAG o VINDSBJÄLKLAG UTGÖR
BRANDCELLSGRÄNS I LÄGST KLASS EI60 o R90.
VARJE LÄGENHET UTGÖR EGEN BRANDCELL.

BRANDCELLSGRÄNS EI 60

BEF. VÄGGAR, LAGADE HÅL

BEF. KÄNDA DÖRRSLAGNINGAR

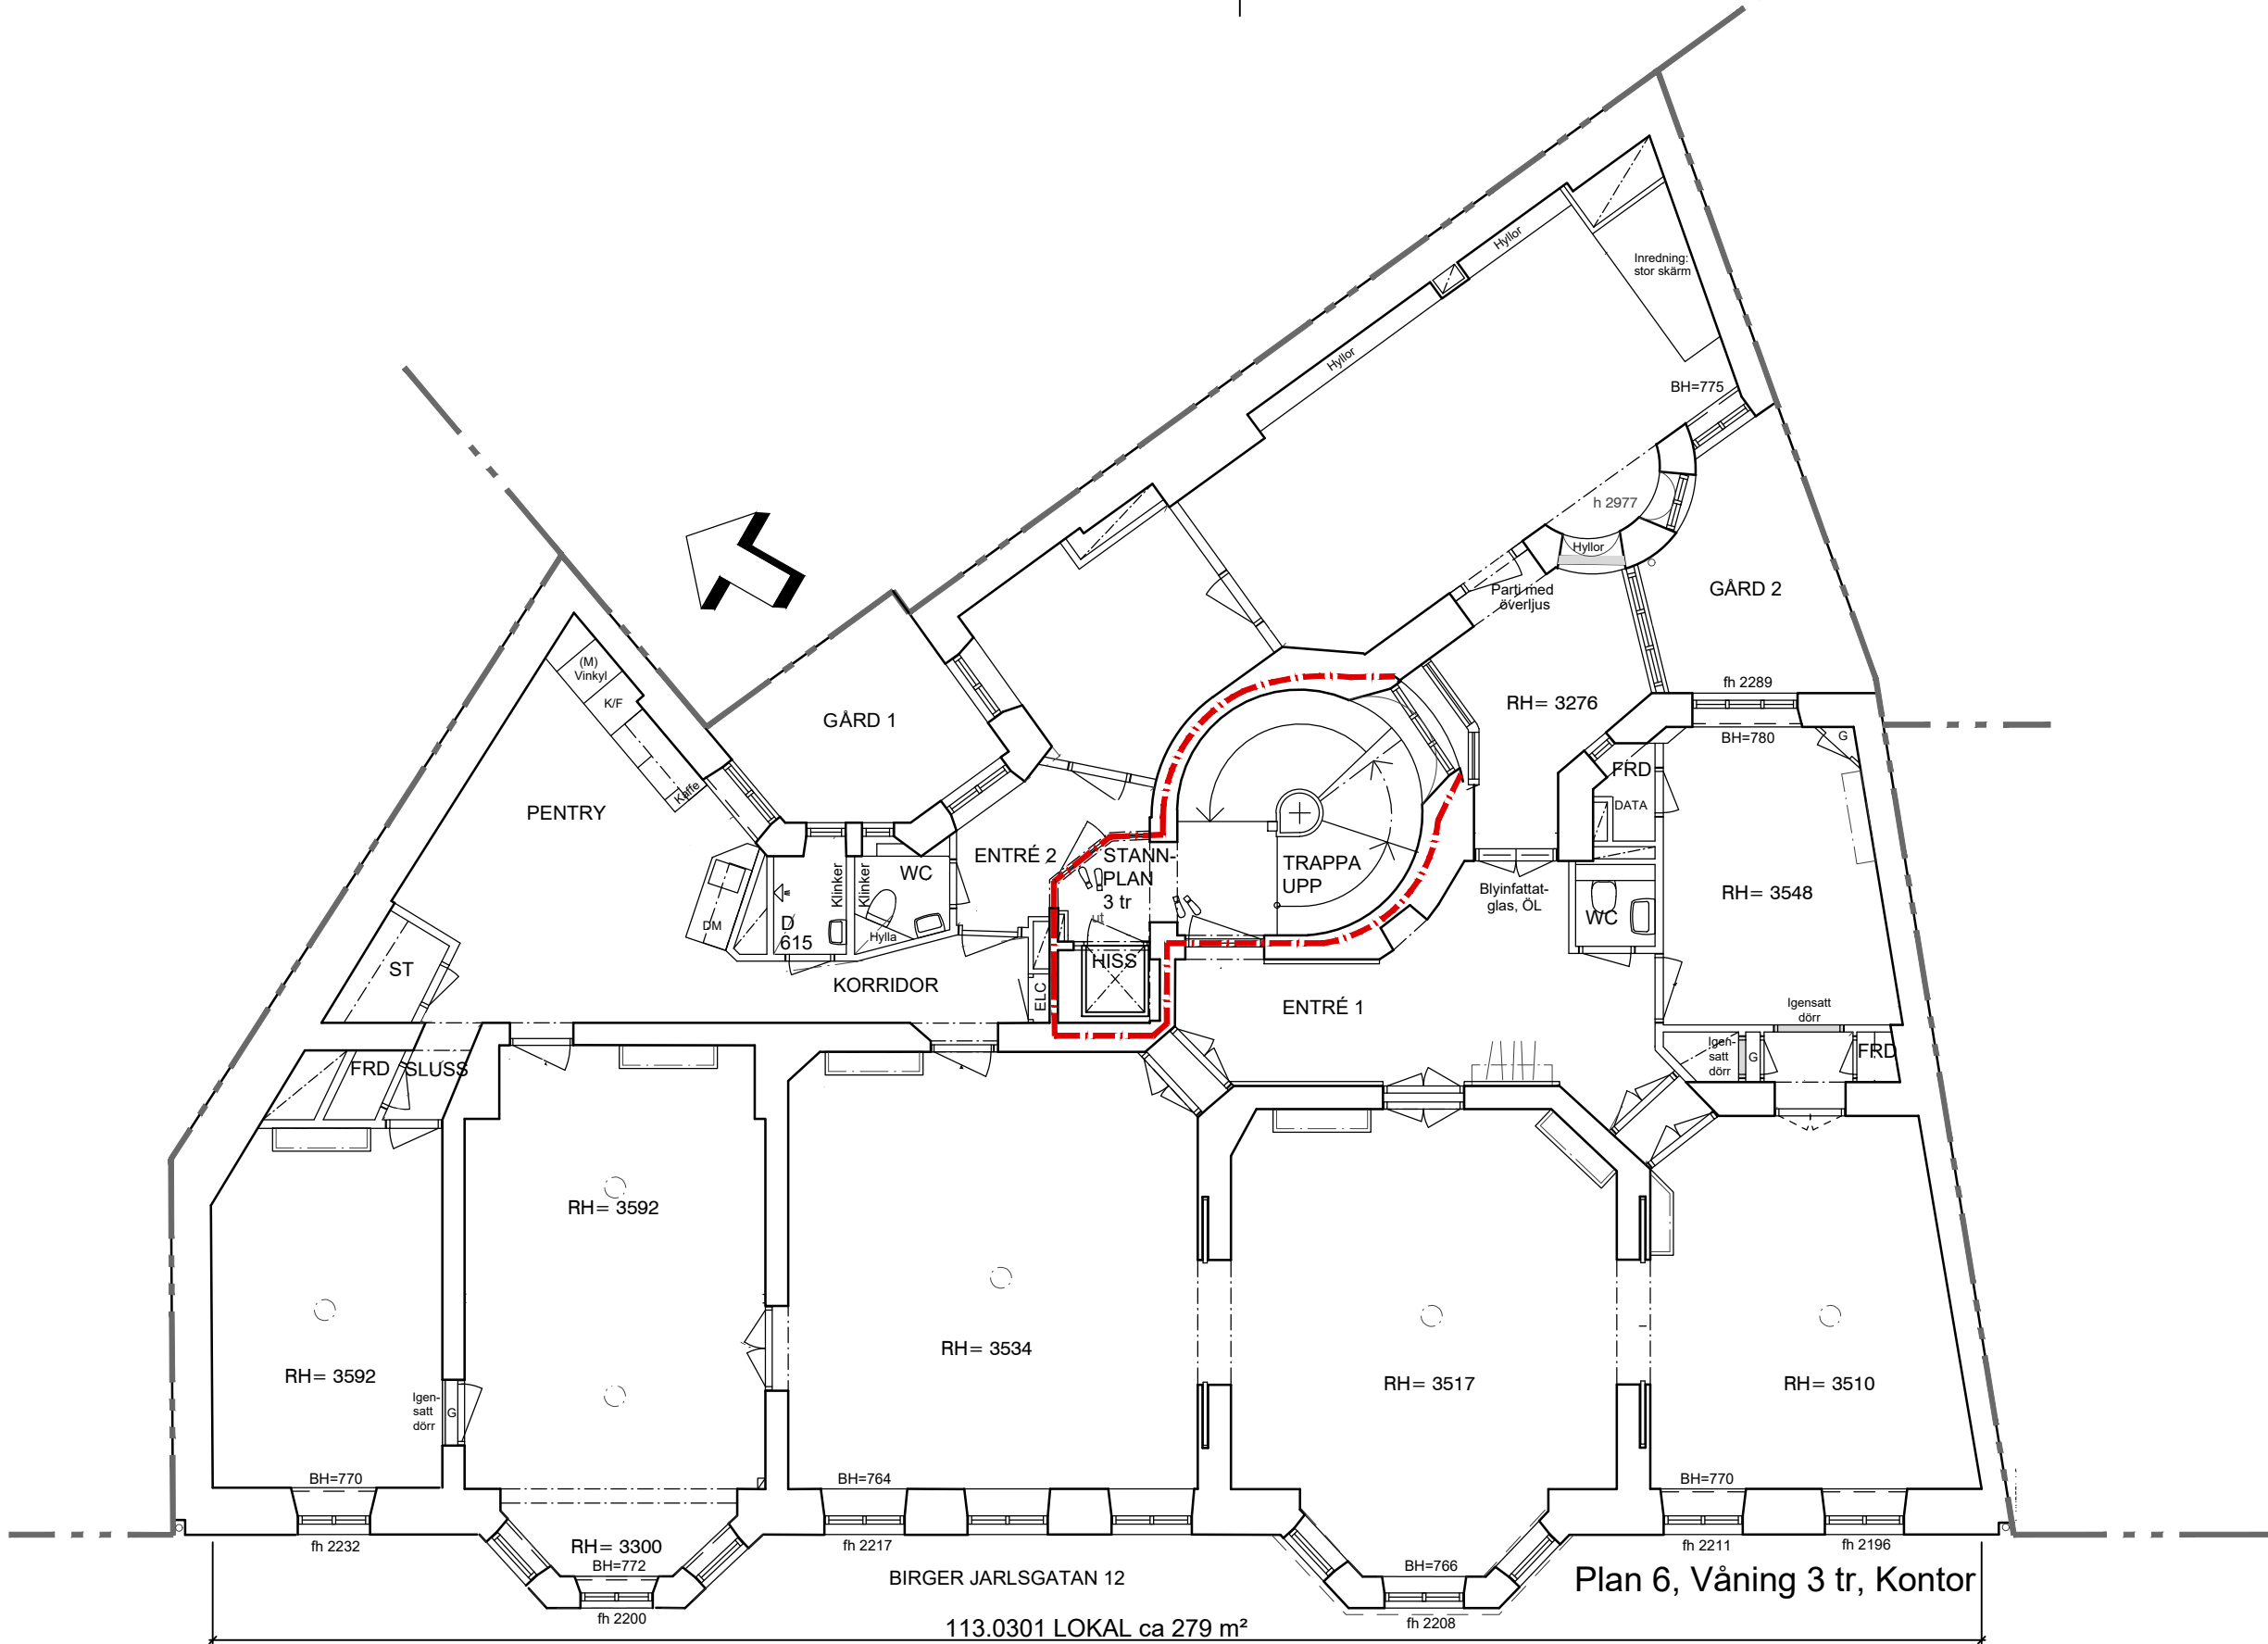

Plan 6, Våning 3 tr, Kontor

INGÅENDE RELATION

OLOV LINDGREN AB

BESÖK: Drottninggatan 97, 5 tr
ADRESS: BOX 45079, 104 30 STOCKHOLM
TEL: 08 - 690 25 00, FAX: 08 - 33 06 33



BITAD AV
Paula
ANSVARIG
P Jäskeläinen
UPPGRAGS NR
113
STOCKHOLM 2023 juni

Kv STYCKJUNKAREN 6,
BIRGER JARLSGATAN 12, STOCKHOLM
VÅNING 3 tr
PLAN 6

SKALA 1:100 / A3

RITNINGNUMMER
A40.1-06

