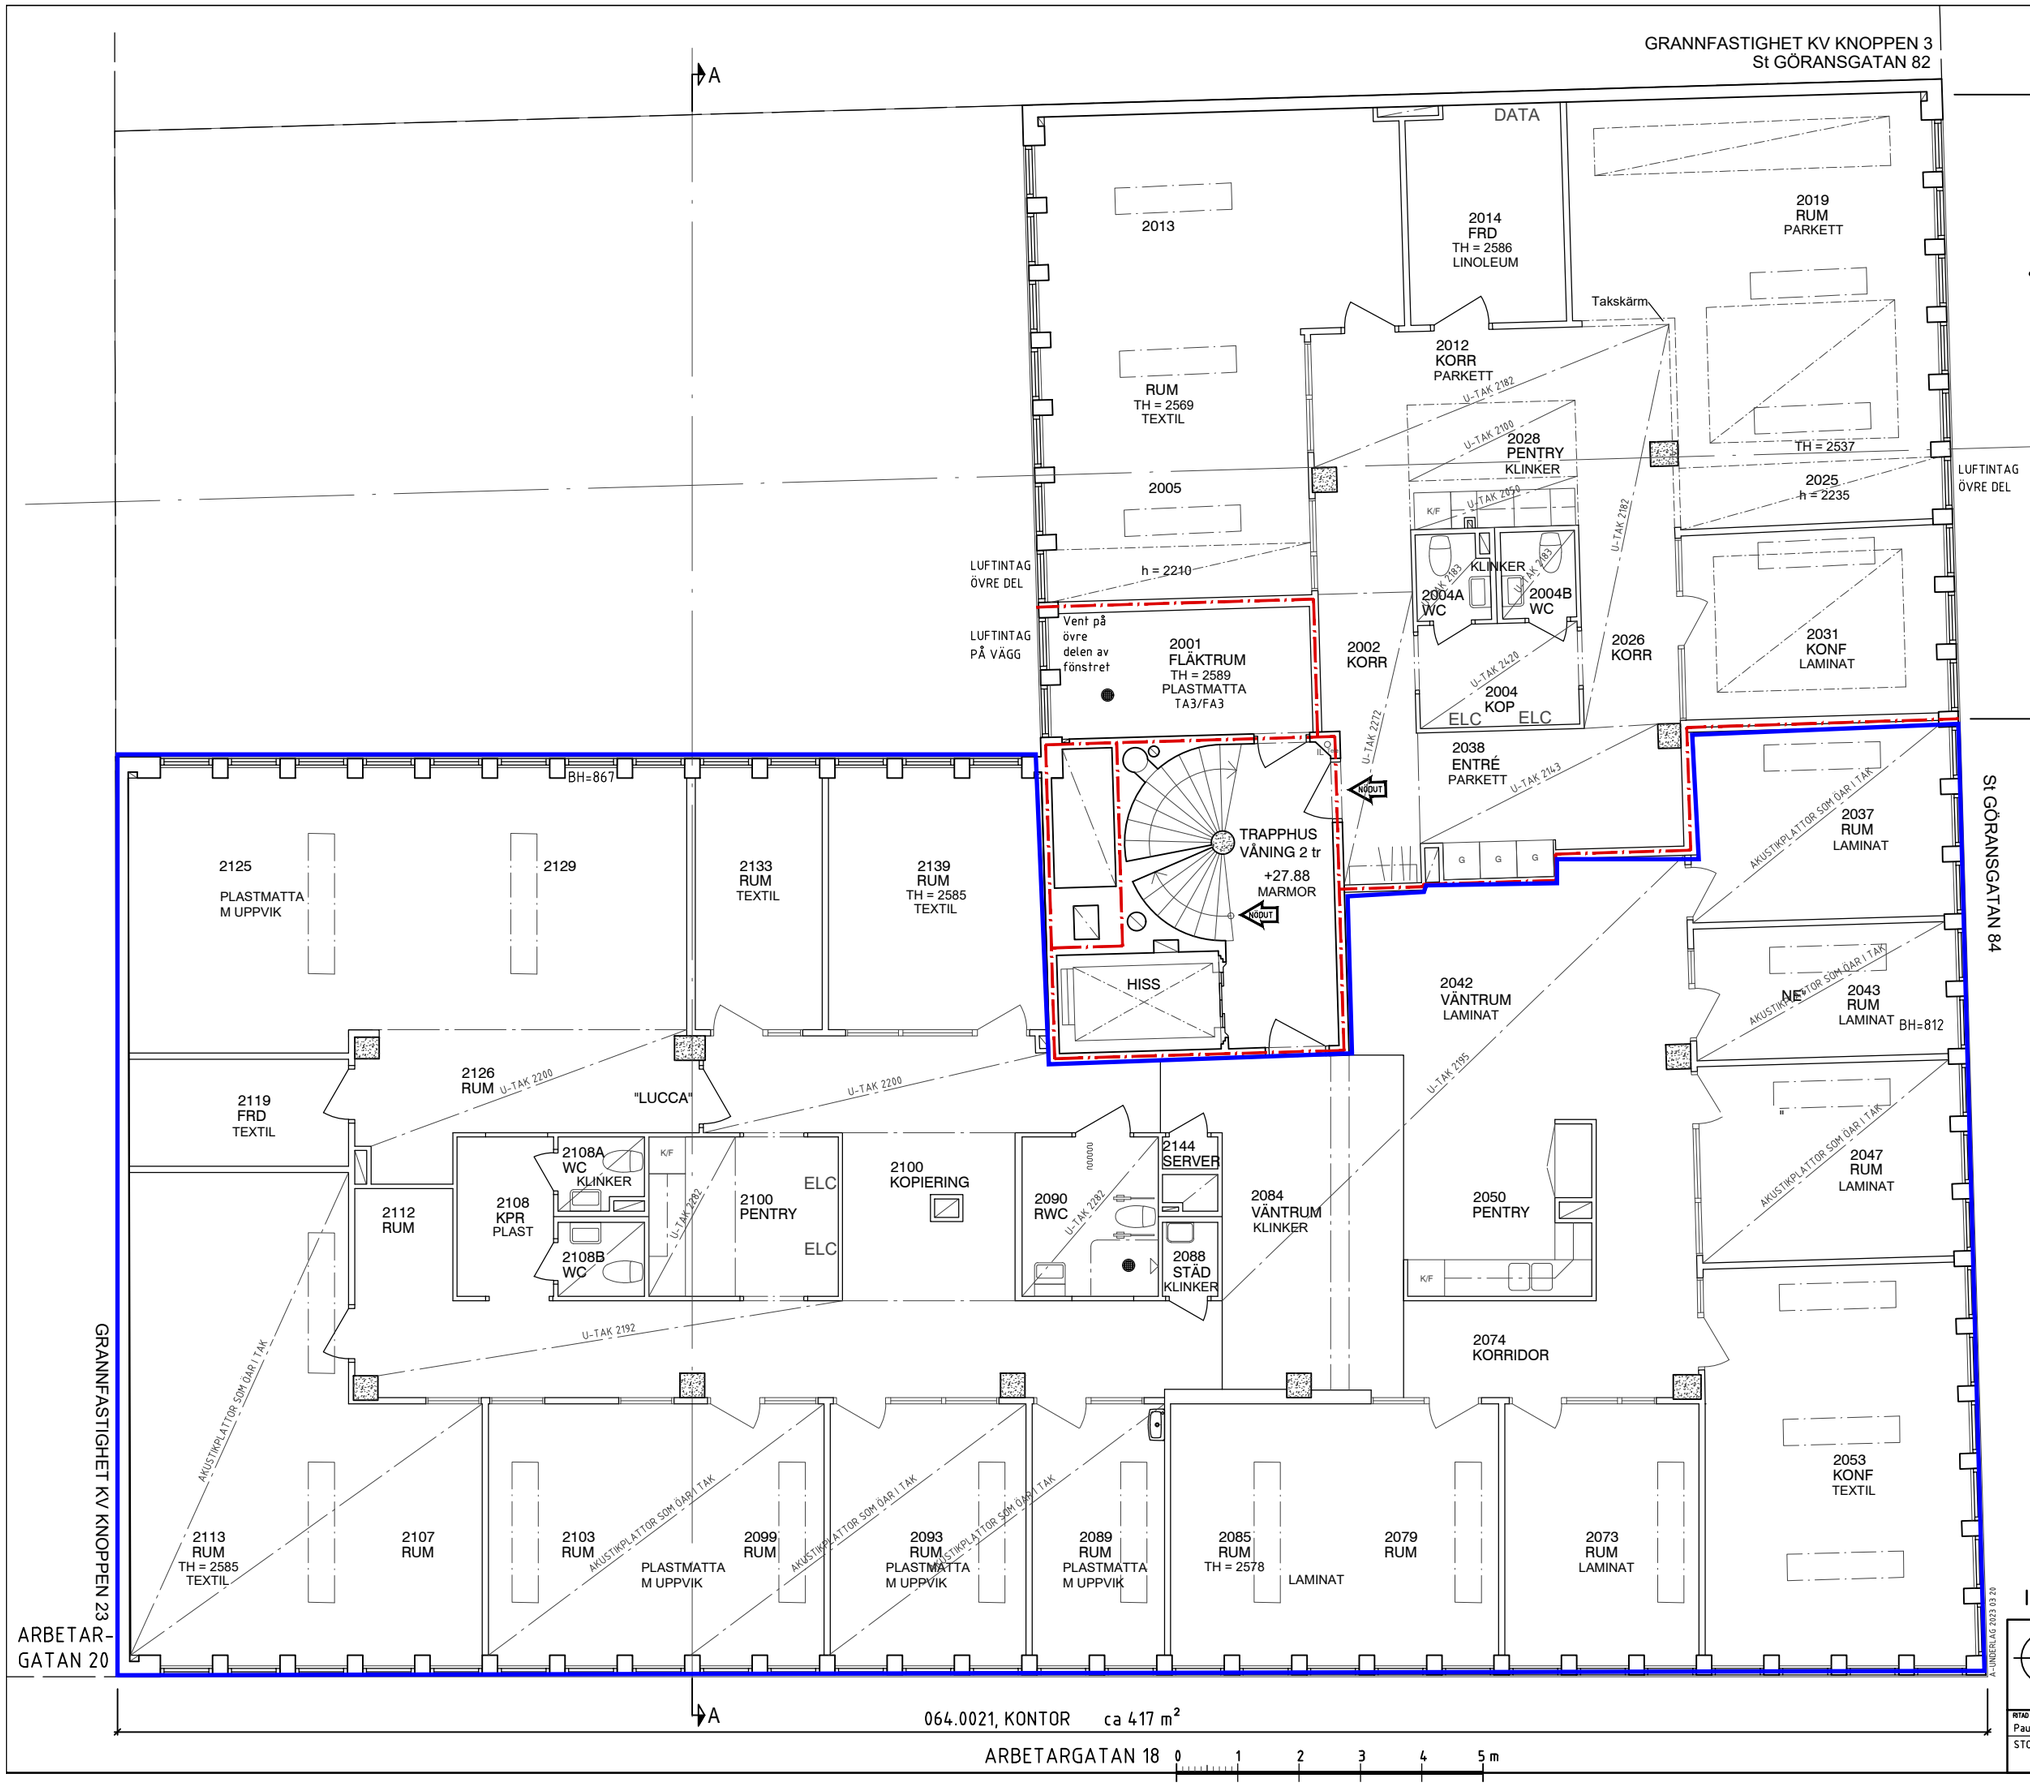

FÖRKLARINGAR:

FASTIGHETEN UPPFÖRDES 1963 EFTER RITNINGAR AV ARKITEKT HENRY LETTHOLM.
HUSET INNEHÅLLER KONTORSLOKALER PÅ BOTTENVÅNING, VÅNING 1 o 2 tr, BOSTÄDSLÄGENHETER DÄR OVAN.
ÄNDRINGSRITNING 2023 ÄR SAMMANSTÄLLDA UTIFRÅN UPPMÄTNINGAR PÅ PLATS o BEF UNDERLAG FRÅN 2010.
INGEN INMÄTNING AV KOORDINATER FÖR FASTIGHETENS HÖRN HAR UTFÖRDS.

FASTIGHETSÄGARE OLOV LINDGREN AB.

VARJE LOKAL OCH LÄGENHET UTGÖR EGEN BRANDCELL.

BRANDCELLSGRÄNS EI 60

BEF VÄGGAR, LAGADE HÅL

ENDAST BEF KÄNDA DÖRRSLAGNINGAR

INGÅENDE RELATION

REV	ANT	REVIDERINGEN AVSER	SIGN	DATUM

snapp ARKITEKTER
www.snapparkitekter.se
Telefon 070-382 95 60
Pipersgatan 11, 2 tr, 112 24 Stockholm

RITAD AV	ANSVARIG	UPPDRAGS NR
Paula J	P Jääskeläinen	064

STOCKHOLM 2023-03-20

KV KNOPPEN 4, STOCKHOLM
St GÖRANSGATAN 84 / ARBETARGATAN 19
VÅNING 2 tr +27.88

SKALA 1:100 / A3

RITNINGSNUMMER A40.1-05 REV