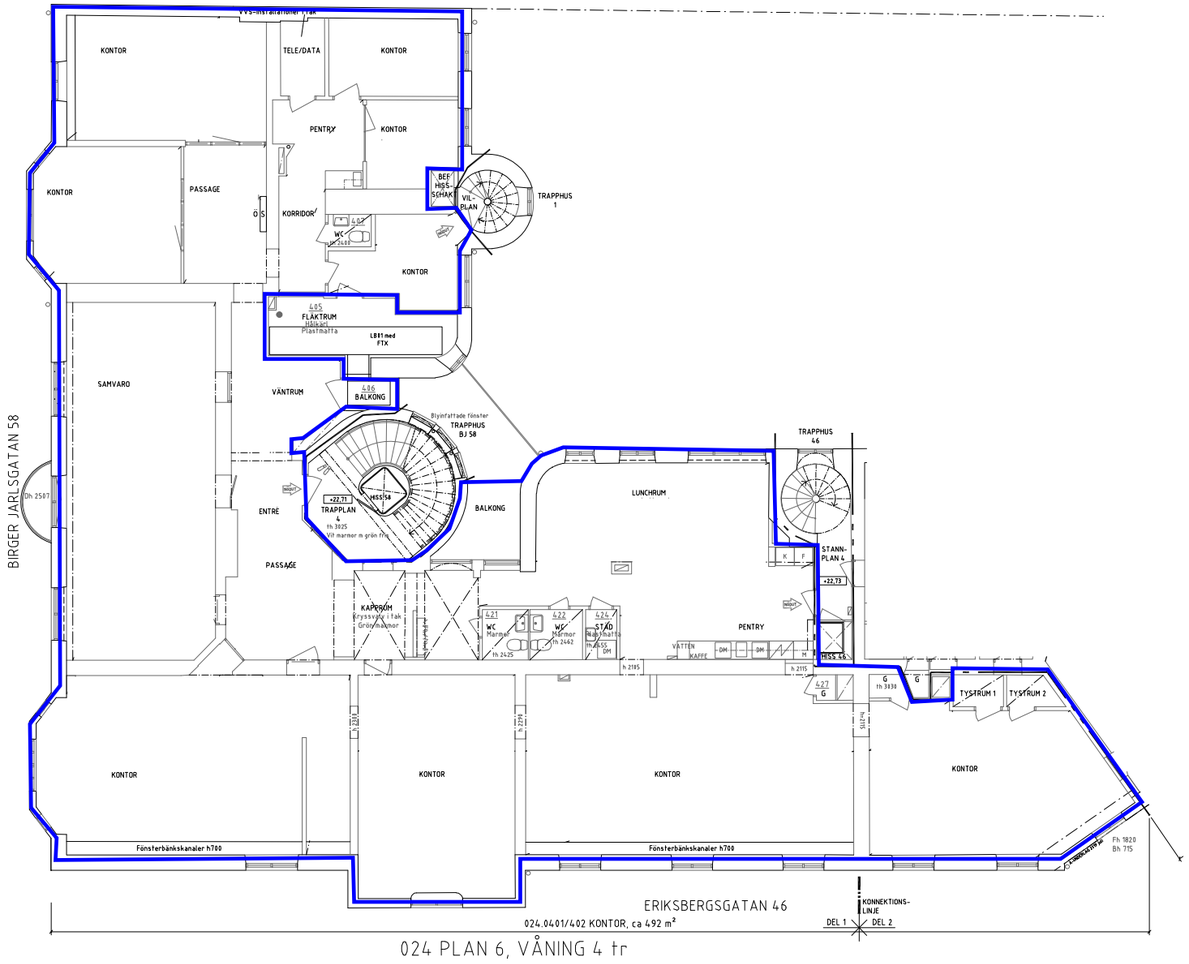

024 PLAN 6, VÅNING 4 tr

FÖRKLARINGAR:

FASTIGHETEN UPPFÖRDES 1916 EFTER RITNINGAR AV ARKITEKT-KONTOR GEORGE TEODOR HAGSTRÖM & FRITHIOF EKMAN.
URSPRUNGLIGEN INNEHÖLL HUSET BOSTÄDER OM 6, 7 och 8 RUM & KÖK MED JUNGFRUKAMMARE.
BIOGRAF ERIKSBERG LÅG I KÄLLARVÅNINGEN UNDER ÅREN 1918 – 1973 , IDAG ÄR BIOGRAFEN UNDER GÅRD OMBYGGT TILL KONTOR.
BUTIKER I BOTTENVÅNING MOT BIRGER JARLSGATAN.
PÅ 1940-TALET BYGGDES VINDEN OM TILL KONTOR MED HJÄLP AV UPPHÖJD TAK.
1985 OMBYGGNAD FÖR SSABs HUVUDKONTOR.
IDAG ÄR FASTIGHETEN KONTORISERAD MOT BIRGER JARLS-GATAN, MEN MED BOSTADSLÄGENHETER PÅ ERIKSBERGSGATAN FRÅN VÅNING 1 tr OCH UPPÅT.
RITNINGAR 2019 ÄR SAMMANSTÄLLDA UTIFRÅN UPPMÄT-NINGAR OCH KONTROLLMÅTT PÅ PLATS. DWG-FILER PÅ URSPRUNGSRITNINGAR FRÅN MI2 / INDIEN ÅR 2007 ÄR JUSTE-RADE EFTER DENNA INMÄTNING.
FASTIGHETSÄGARE OLOV LINDGREN AB.

VARJE LOKAL OCH LÄGENHET UTGÖR EGEN BRANDCELL.

URSPRUNGLIGA PLUSHÖJDER REDOVISAS PÅ RITNINGARNA, DE BORDE UPPDATERAS TILL RH2000.

BRANDCELLSGRÄNS EI 60

BEF VÄGGAR, TIDIGARE HÅL OCH DÖRRHÅL.

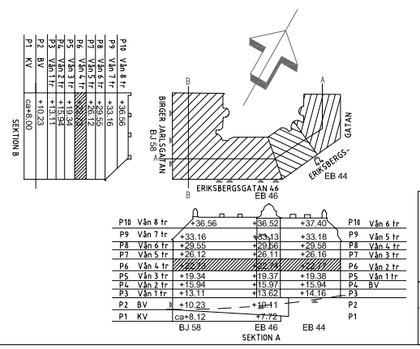

0 5 10 m

INGÅENDE RELATION

REV	ANT	REVIDERINGEN AVSER	SIGN	DATUM

snapp ARKITEKTER
www.snapparkitekter.se
Telefon 070-282 95 60
Hornsgatan 166,7tr, 117 28 Stockholm

RITAD AV	ANSVARIG	UPPDRAGS NR
Paula J	P Jääskeläinen	024

STOCKHOLM 2019-08-15

Kv HÄGGEN 2, STOCKHOLM

BIRGER JARLSGATAN 58 / ERIKSBERGSGATAN 44-46
PLAN 6, VÅNING 4 tr FÖR BIRGER JARLSGATAN
MEN VÅNING 2 tr FÖR LÄGENHETERNA

SKALA 1:100 / A1

RITNINGSNUMMER A40.1-006 REV

PLO: 2019-07-17 17:11 C:\Users\paula\OneDrive - Snapp Arkitekter AB\Projekt\01_OLAB\024_Häggen 2\A1\Dwg\Rit def\100-delar\024_A401-006.dwg paula

REF: ..\..\Mdl\024_A40-P06.dwg
..\..\Adm\024_Förklaring-A.dwg
..\..\Adm\024_AOrientering.dwg

LAGER: