


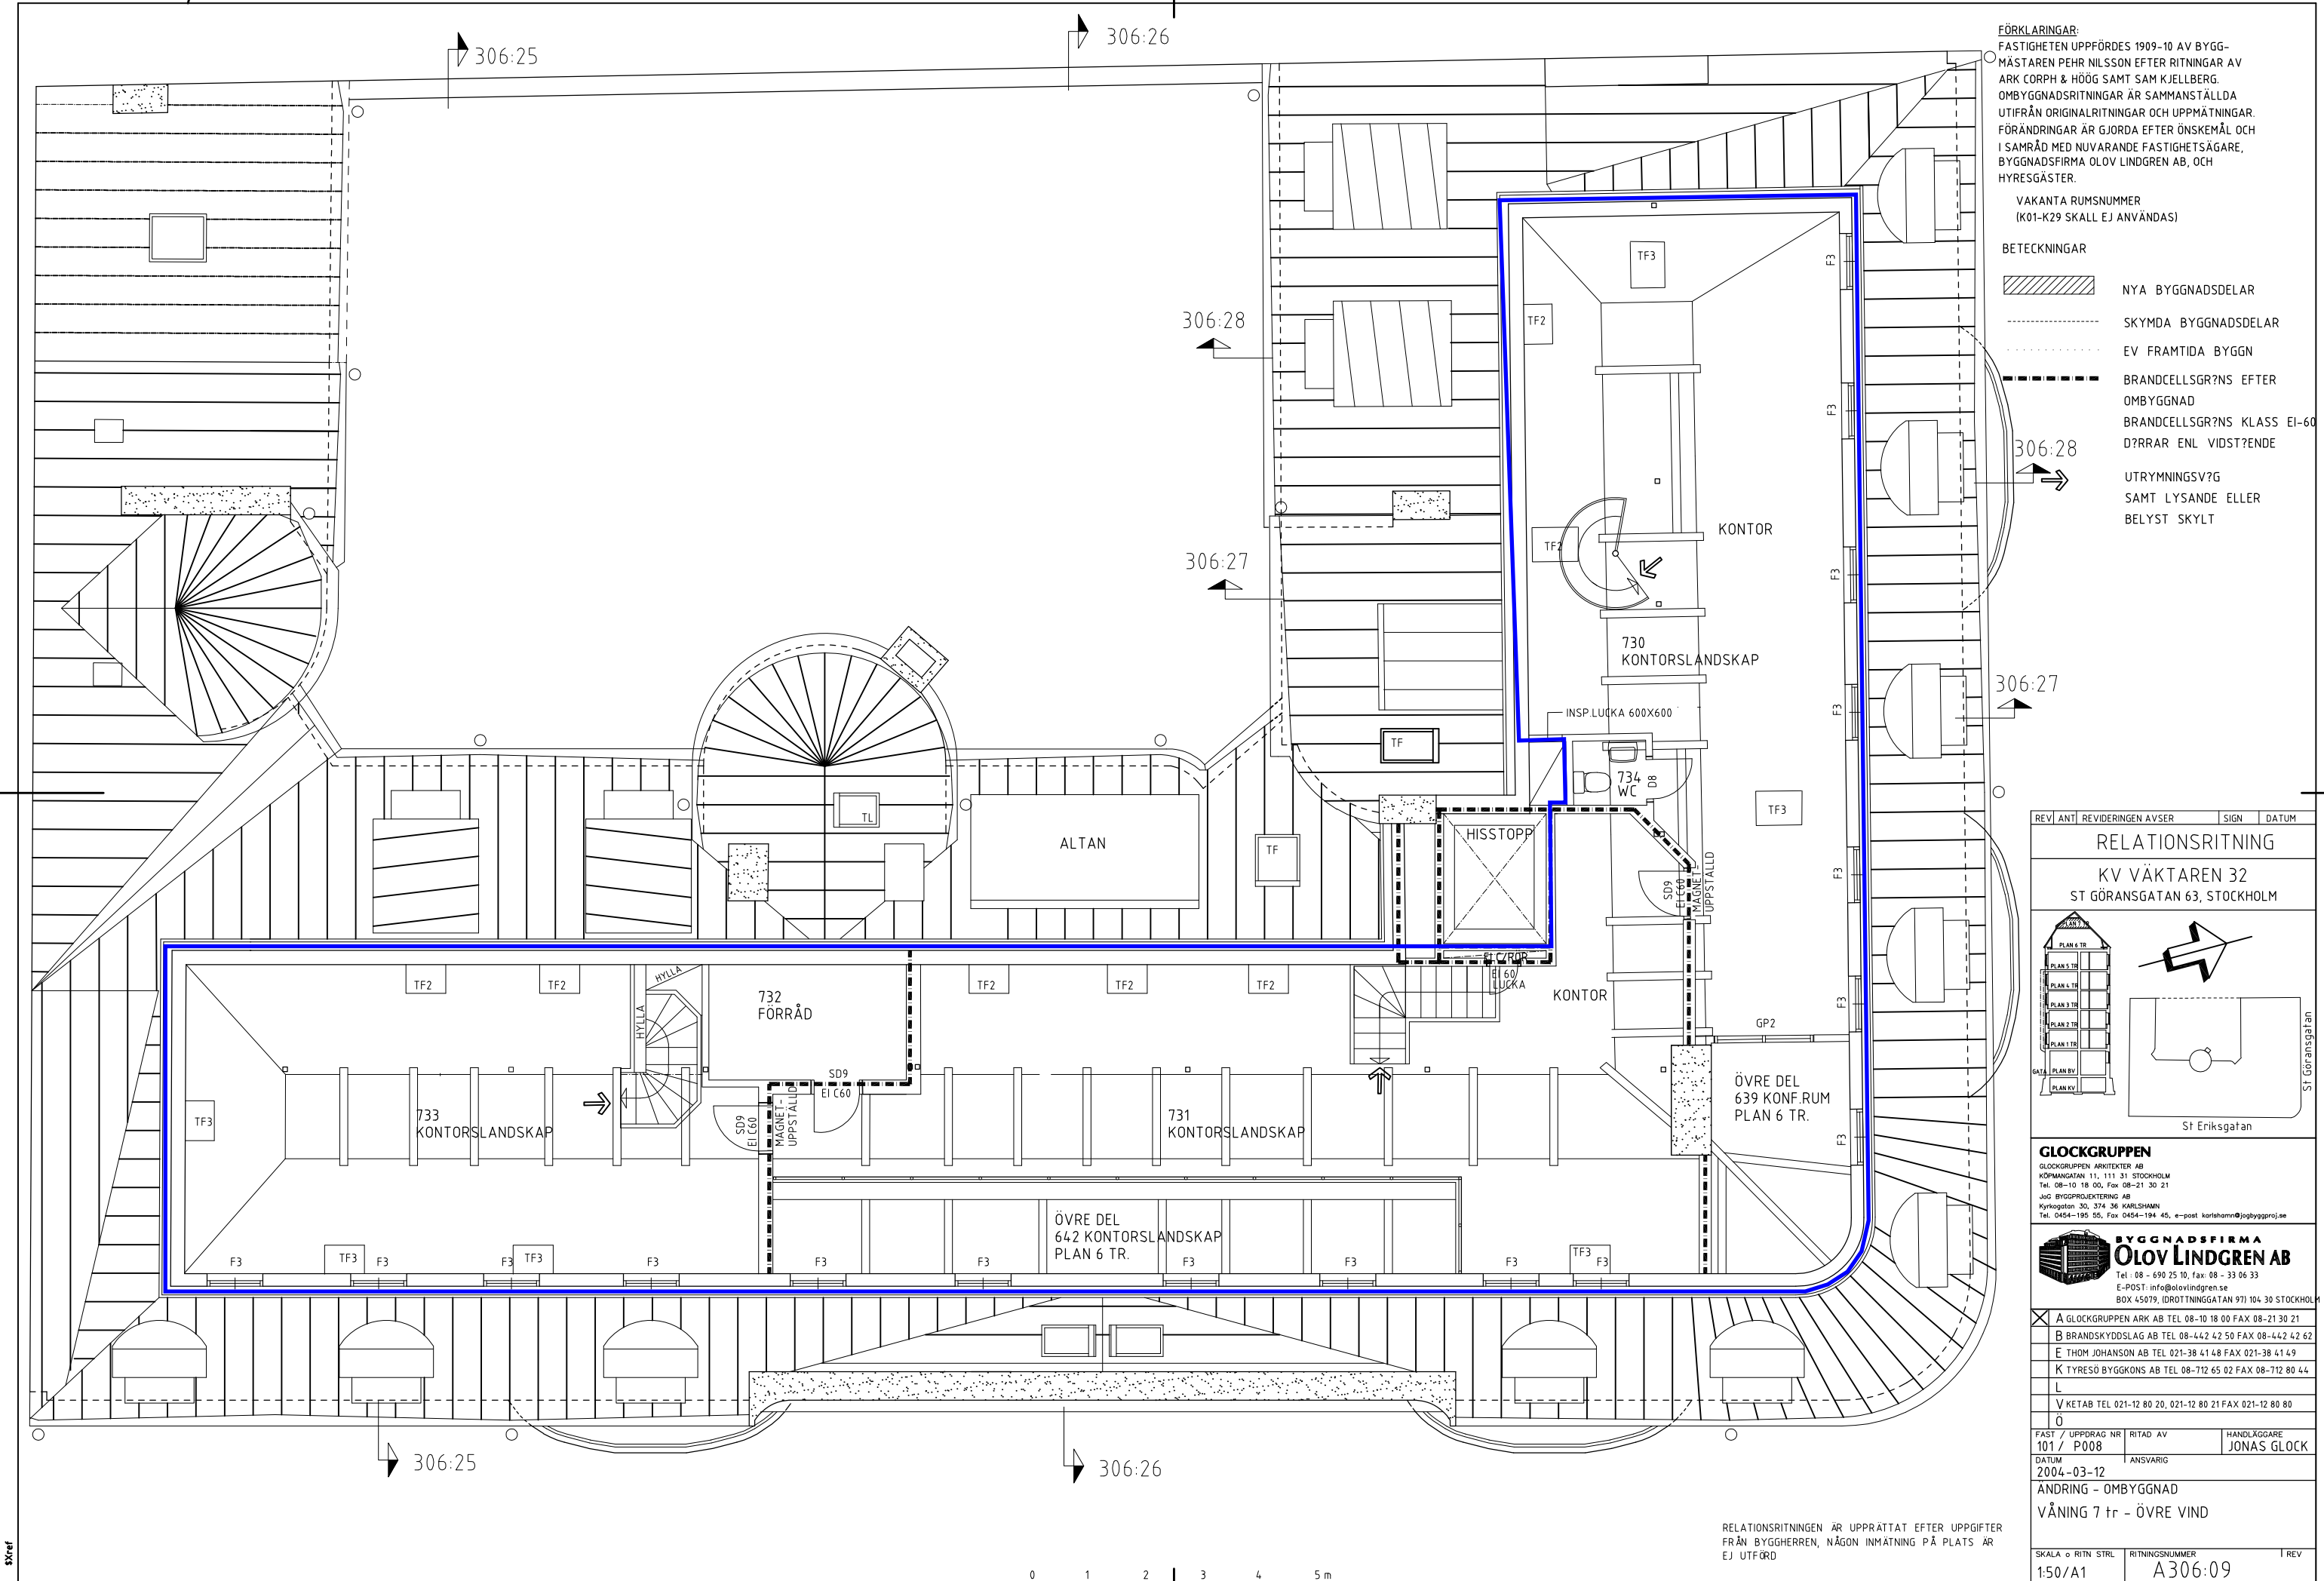

FÖRKLARINGAR:
FASTIGHETEN UPPFÖRDES 1909-10 AV BYGG-
MÄSTAREN PEHR NILSSON EFTER RITNINGAR AV
ARK CORPH & HÖÖG SAMT SAM KJELLBERG.
OMBYGGNADSRITNINGAR ÄR SAMMANSTÄLLDA
UTIFRÅN ORIGINALRITNINGAR OCH UPPMÄTNINGAR.
FÖRÄNDRINGAR ÄR GJORDA EFTER ÖNSKEMÅL OCH
I SAMRÅD MED NUVARANDE FASTIGHETSÄGARE,
BYGGNADSFIRMA OLOV LINDGREN AB, OCH
HYRESGÄSTER.


VAKANTA RUMSNUMMER
(K01-K29 SKALL EJ ANVÄNDAS)

- BETECKNINGAR**
- NYA BYGGNADSEDELAR
 - SKYMDA BYGGNADSEDELAR
 - EV FRAMTIDA BYGGN
 - BRANDCELLSGR?NS EFTER
OMBYGGNAD
 - BRANDCELLSGR?NS KLASSEI-60
D?RRAR ENL VIDST?ENDE
 - UTRYMNINGSV?G
SAMT LYSANDE ELLER
BELYST SKYL

REV/ ANTI REVIDERINGEN AVSER SIGN DATUM

RELATIONSRTITNING

KV VÄKTAREN 32
ST GÖRANSGATAN 63, STOCKHOLM

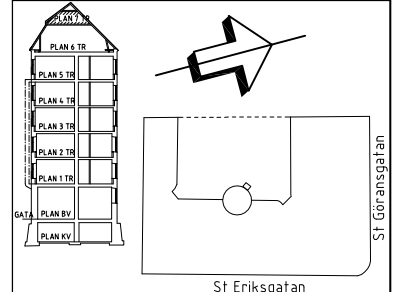

GLOCKGRUPPEN
GLOCKGRUPPEN ARKITEKTER AB
KÖPMANGATAN 11, 111 31 STOCKHOLM
Tel. 08-10 18 00, Fax 08-21 30 21
J&G BYGGPROJEKTERING AB
Kyrkogatan 30, 374 36 KARLSHAMN
Tel. 0454-195 55, Fax 0454-194 45, e-post karlshamn@jgbyggproj.se

**BYGGNADSFIRMA
OLOV LINDGREN AB**
Tel. 08 - 690 25 10, fax: 08 - 33 06 33
E-POST: info@olovlindgren.se
BOX 45079, (DROTTNINGGATAN 97) 104 30 STOCKHOLM

- ☒ A GLOCKGRUPPEN ARK AB TEL 08-10 18 00 FAX 08-21 30 21
- ☐ B BRANDSKYDDSLAG AB TEL 08-442 42 50 FAX 08-442 42 62
- ☐ E THOM JOHANSON AB TEL 021-38 41 48 FAX 021-38 41 49
- ☐ K TYRESÖ BYGGKONS AB TEL 08-712 65 02 FAX 08-712 80 44
- ☐ L
- ☐ V KETAB TEL 021-12 80 20, 021-12 80 21 FAX 021-12 80 80
- ☐ O

FAST / UPPDRAG NR 101 / P008
DATUM 2004-03-12
ANDRING - OMBYGGNAD
VÅNING 7 tr - ÖVRE VIND

SKALA o RITN STRL 1:50/A1
RITNINGSNUMMER A306:09
I REV

RELATIONSRTITNINGEN ÄR UPPRÄTTAT EFTER UPPGIFTER
FRÅN BYGGHERREN, NÅGON INMÄTNING PÅ PLATS ÄR
EJ UTFÖRD